


一般平面図

S=1: 500 (A1)
S=1: 1000 (A3)

ロックバレースキー場


凡例

開発区域

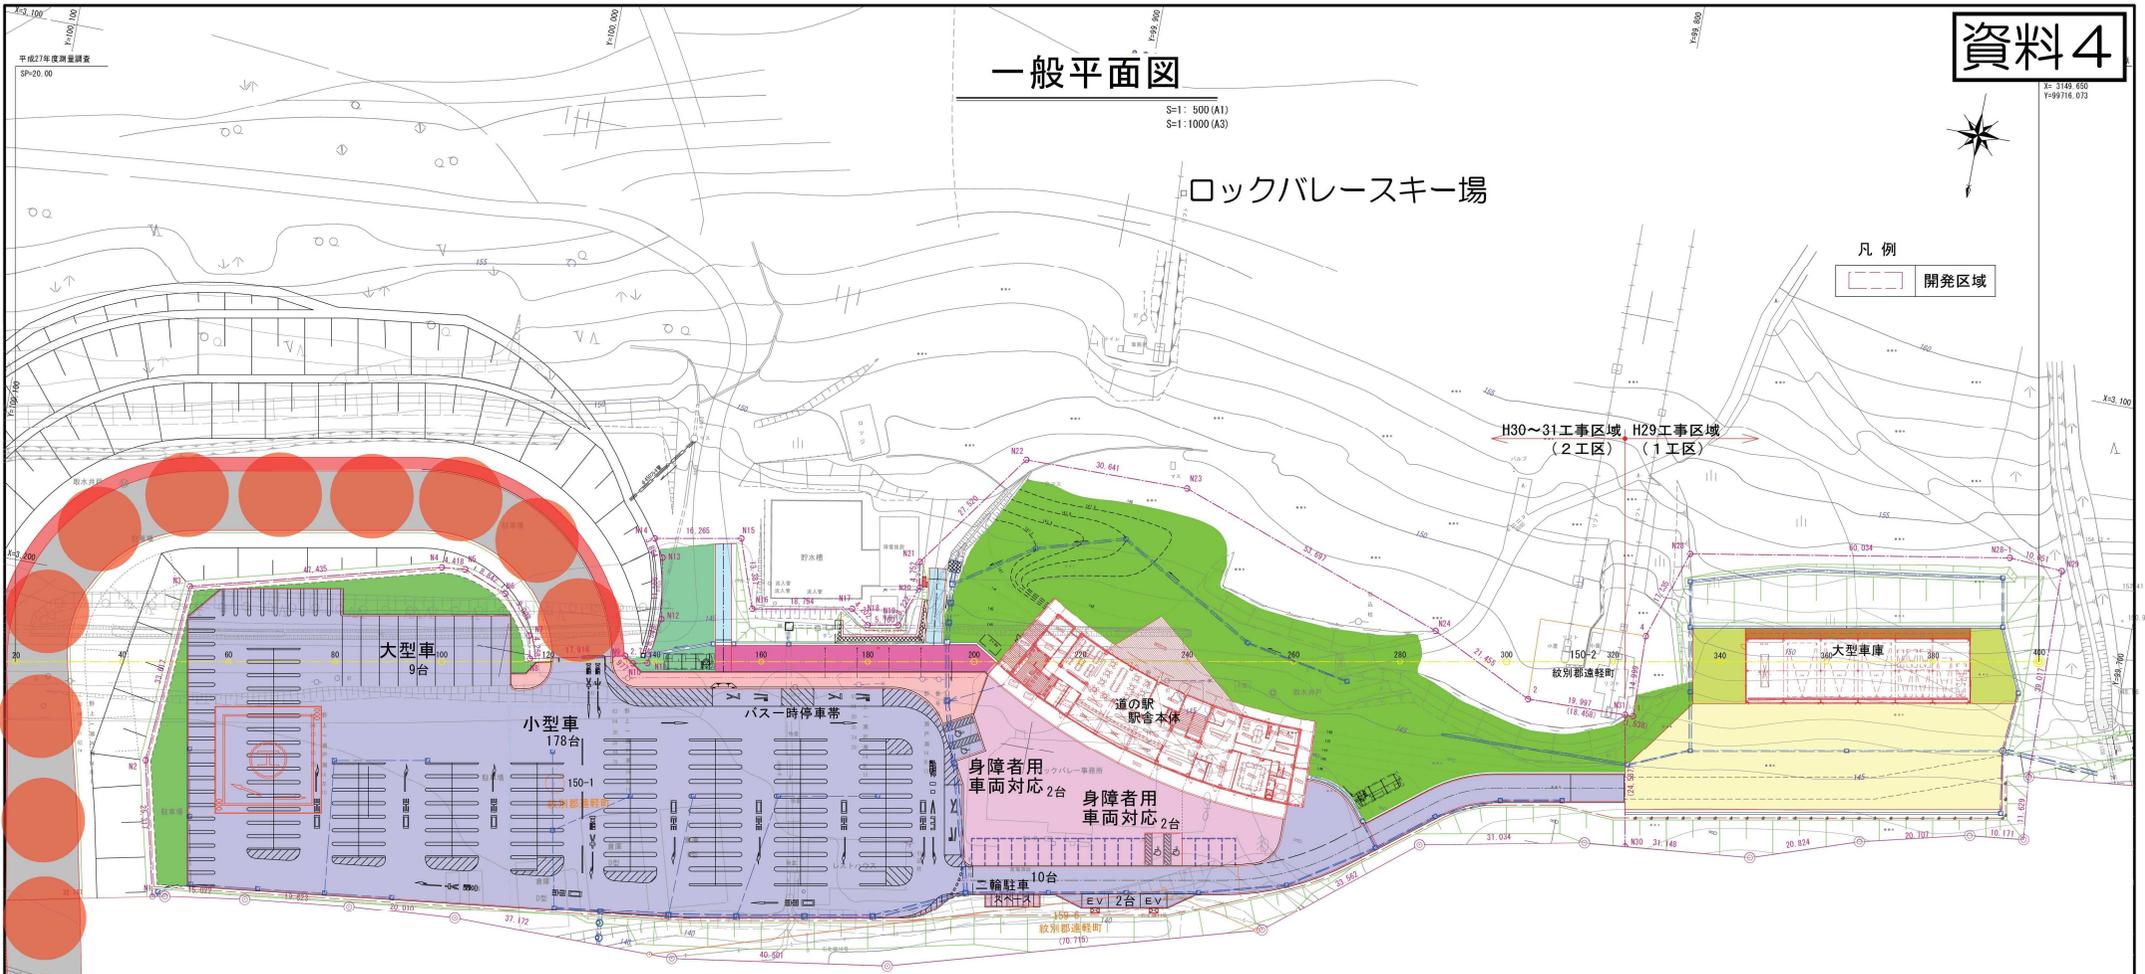


旭川・紋別自動車道


工事名	遠軽IC道の駅		
図面名	一般平面図		
作成年月日	平成	年	月
縮尺		図面番号	
会社名			
事業者名	紋別郡遠軽町		

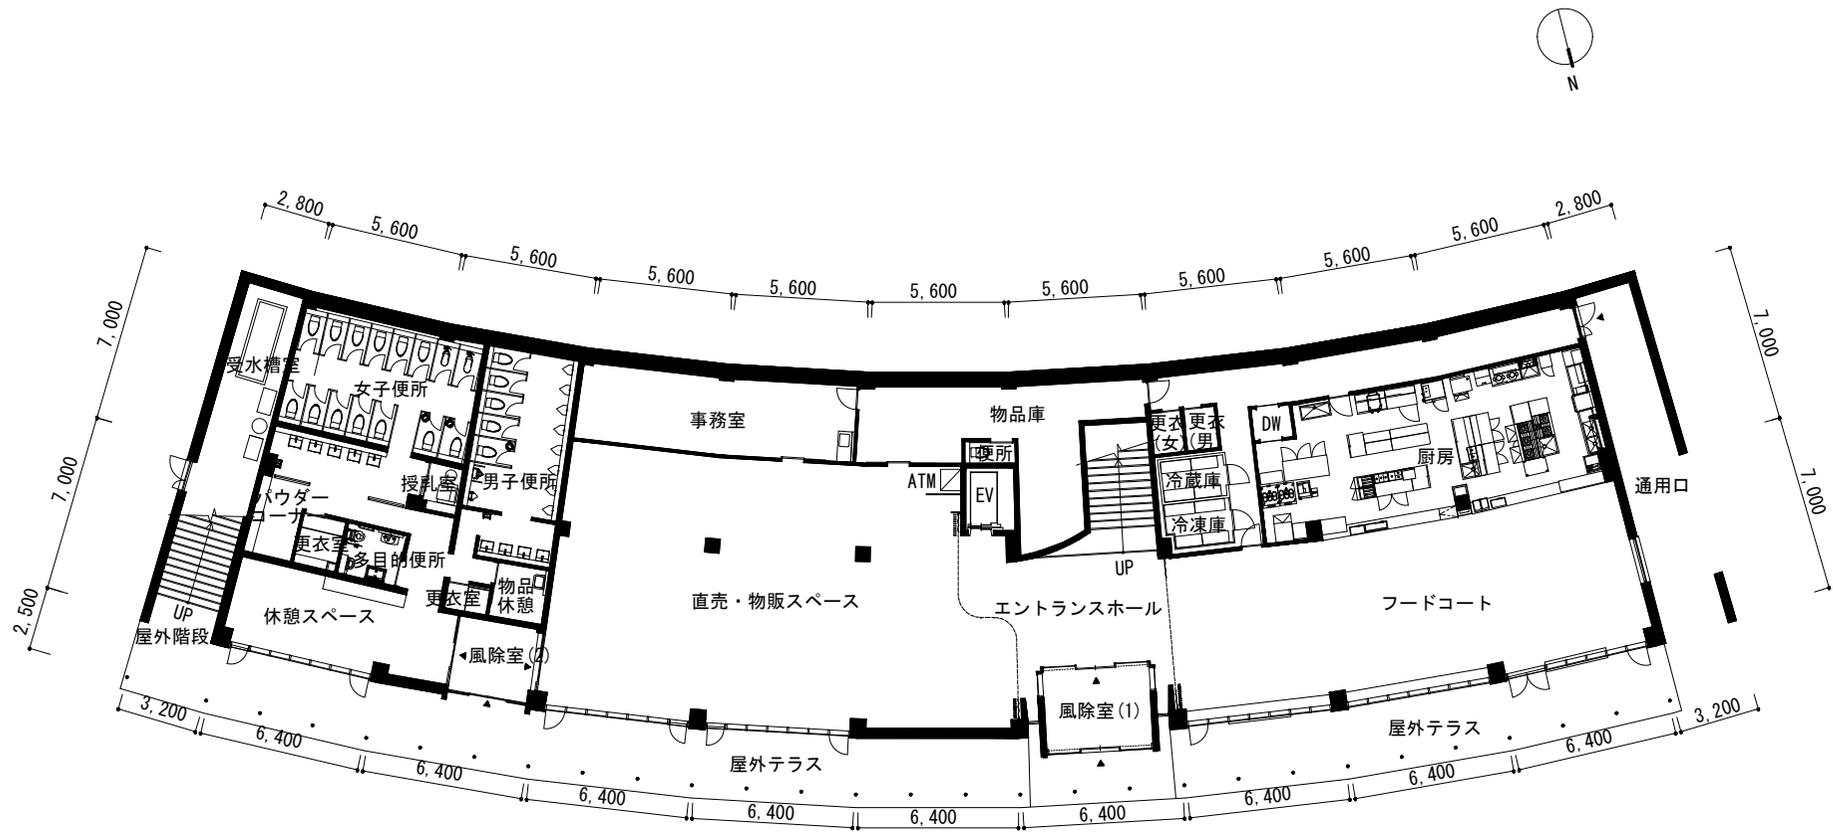

1階平面図

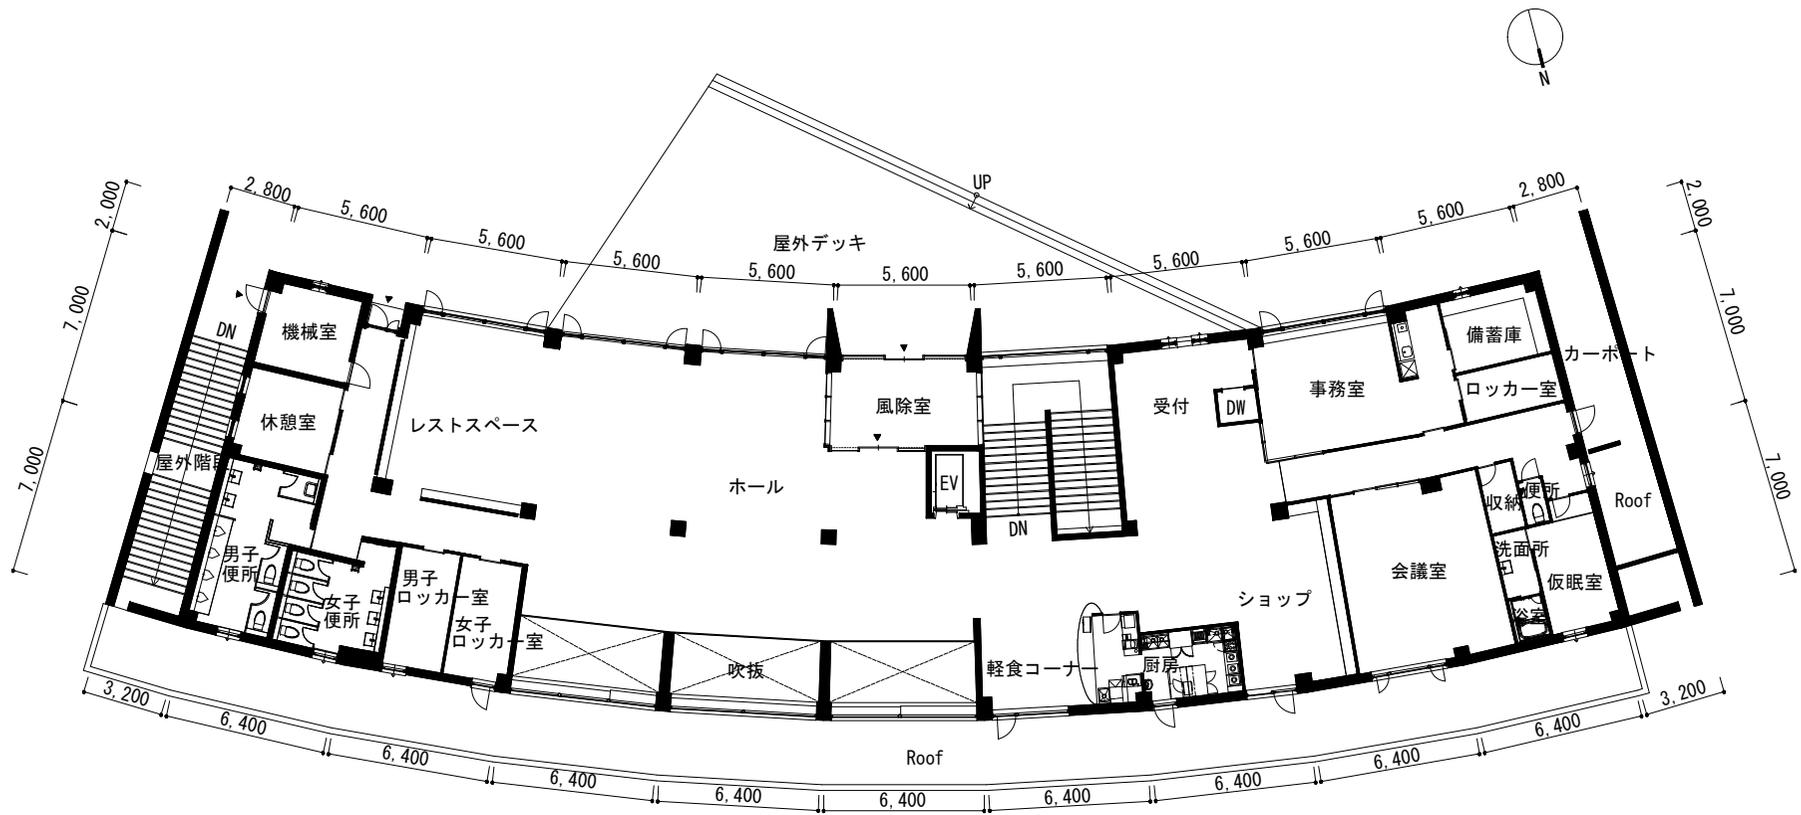


2階平面図

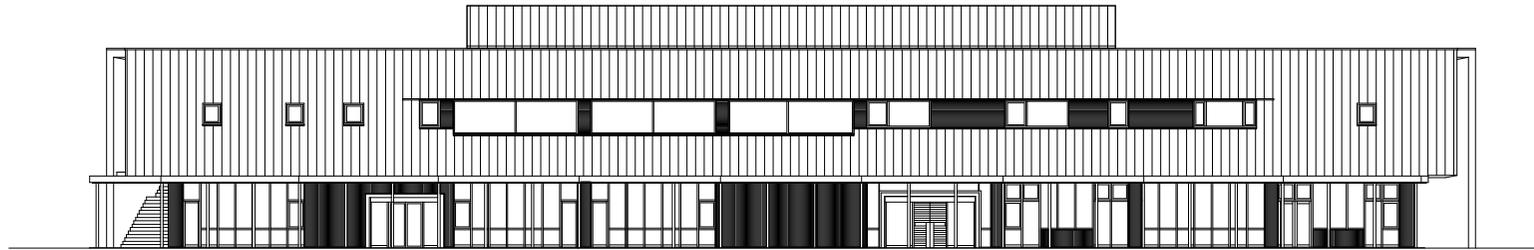

北立面图



南立面图

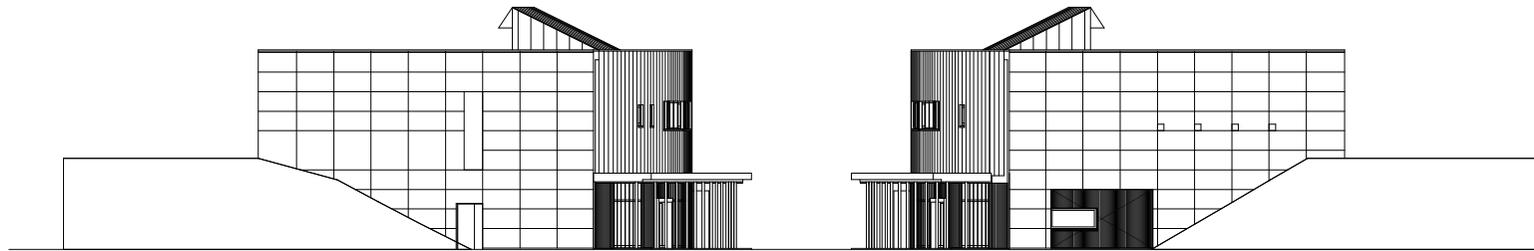

東立面图

西立面图