
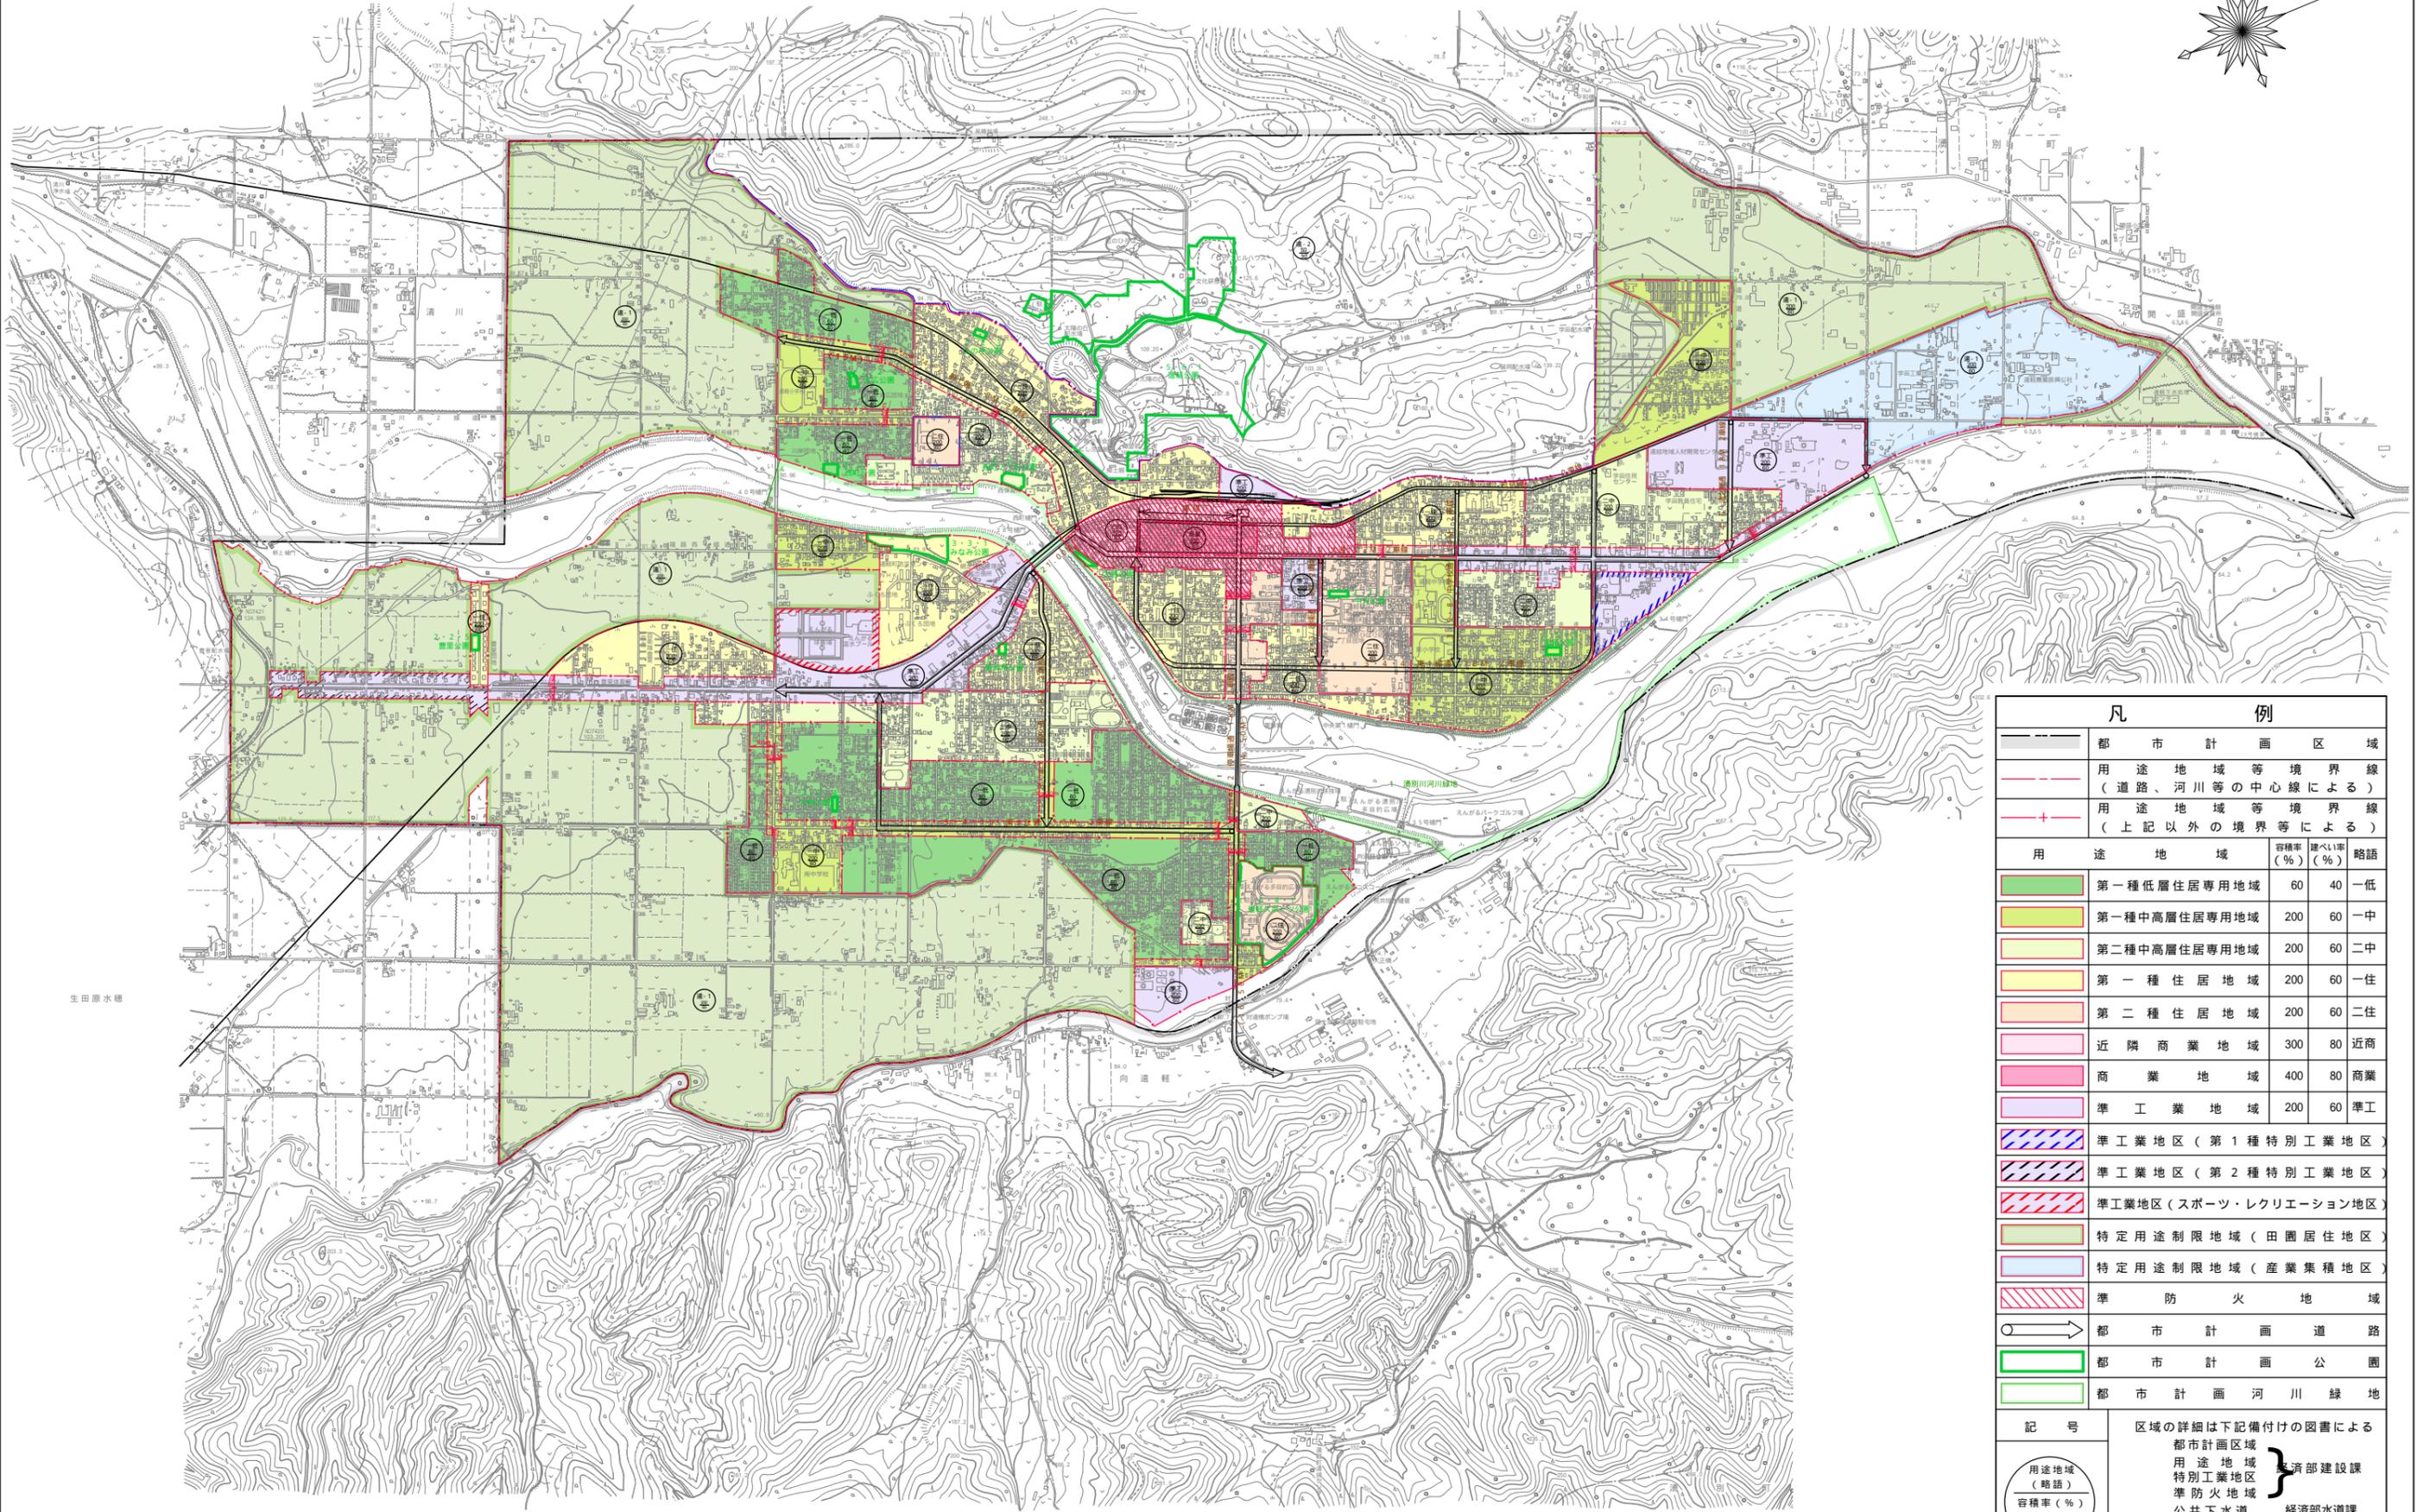


遠軽都市計画図

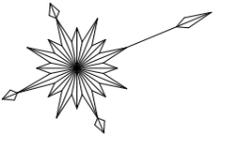

1:25,000
0 500 1000 2000m

凡 例			
	都市計画区域		
	用途地域等境界線 (道路、河川等の中心線による)		
	用途地域等境界線 (上記以外の境界等による)		
用途地域	容積率 (%)	建ぺい率 (%)	略語
	60	40	一低
	200	60	一中
	200	60	二中
	200	60	一住
	200	60	二住
	300	80	近商
	400	80	商業
	200	60	準工
			準工業地区(第1種特別工業地区)
			準工業地区(第2種特別工業地区)
			準工業地区(スポーツ・レクリエーション地区)
			特定用途制限地域(田園居住地区)
			特定用途制限地域(産業集積地区)
			準防火地域
			都市計画道路
			都市計画公園
			都市計画河川緑地
記号	区域の詳細は下記備付けの図書による		
	都市計画区域	}	経済部建設課
	用途地域		
	特別工業地区		
	準防火地域		
	公共下水道		
特別工業地区の規制内容は遠軽市特別工業地区建築条例による		経済部水道課	