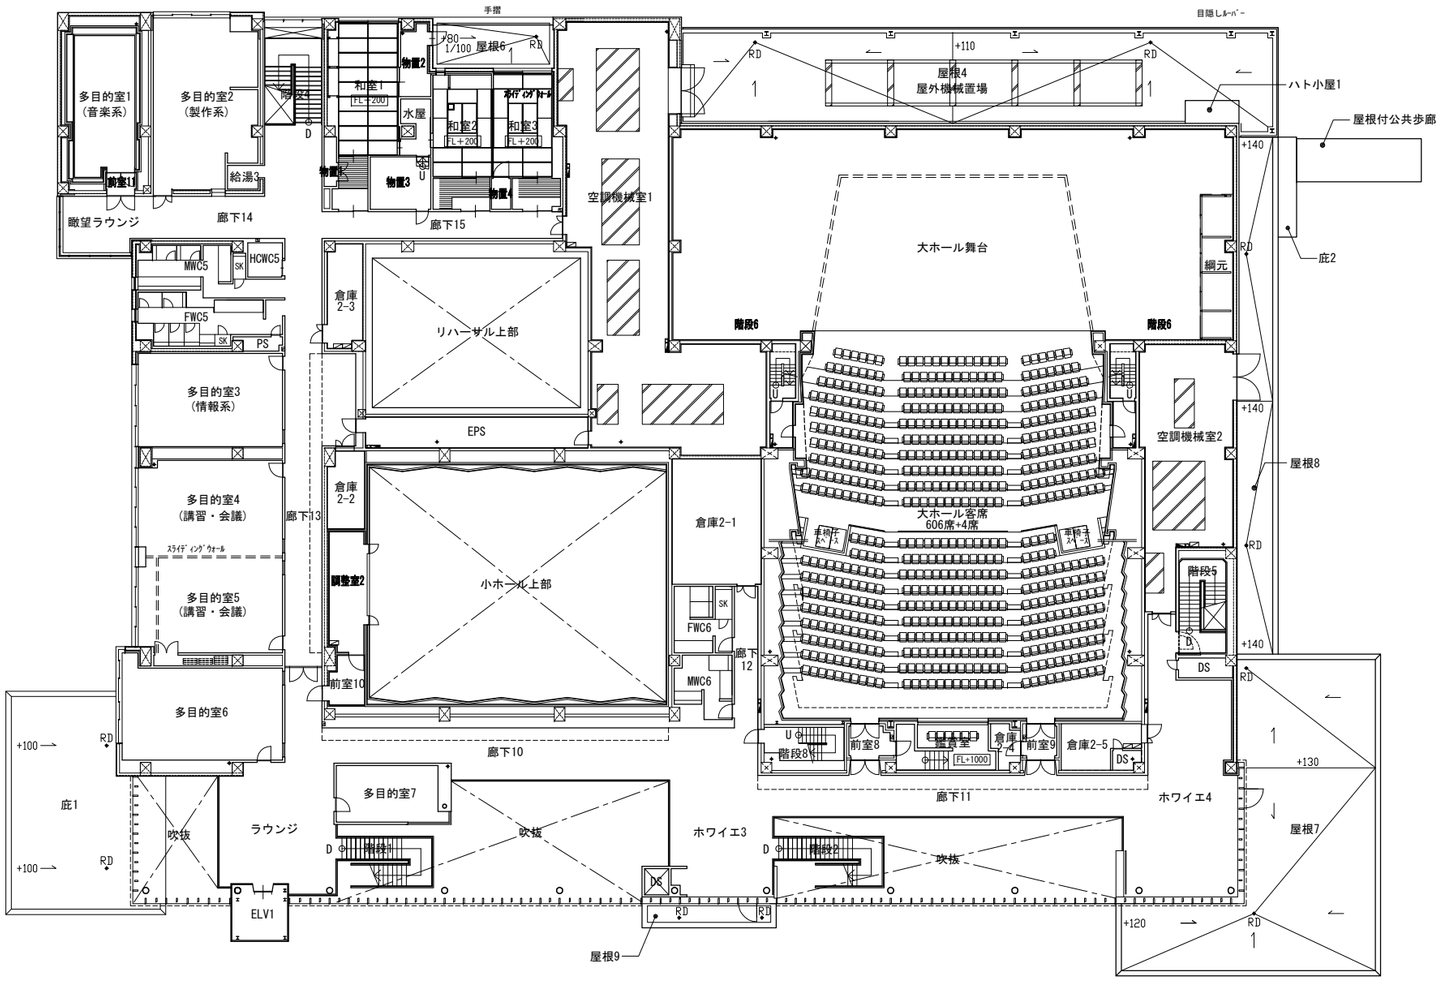

手摺
目隠しルーバー
多目的室1
(音楽系)
多目的室2
(製作系)
前室11
給湯3
瞰望ラウンジ
廊下14
和室1
FL+200
物置2
水屋
和室2
FL+200
和室3
FL+200
物置1
物置3
物置4
廊下15
屋根6
空調機械室1
屋根4
屋外機械置場
ハト小屋1
屋根付公共歩廊
庇2
大ホール舞台
綱元
階段6
階段6
MWC5
HCWC5
FWC5
PS
倉庫
2-3
リハーサル上部
EPS
多目的室3
(情報系)
多目的室4
(講習・会議)
多目的室5
(講習・会議)
スライディングウォール
廊下13
倉庫
2-2
調整室2
小ホール上部
倉庫2-1
大ホール客席
606席+4席
空調機械室2
屋根8
階段5
FWC6
MWC6
廊下
12
前室10
多目的室6
廊下10
階段8
前室8
監査室
FL+1000
倉庫
2-4
前室9
倉庫2-5
DS
廊下11
ホワイエ4
屋根7
庇1
吹抜
ラウンジ
多目的室7
階段1
吹抜
ホワイエ3
階段2
吹抜
ELV1
屋根9
+100
+110
+120
+130
+140