


(仮称) えんがる町民センター建設検討のための参考平面図 (1階平面図)

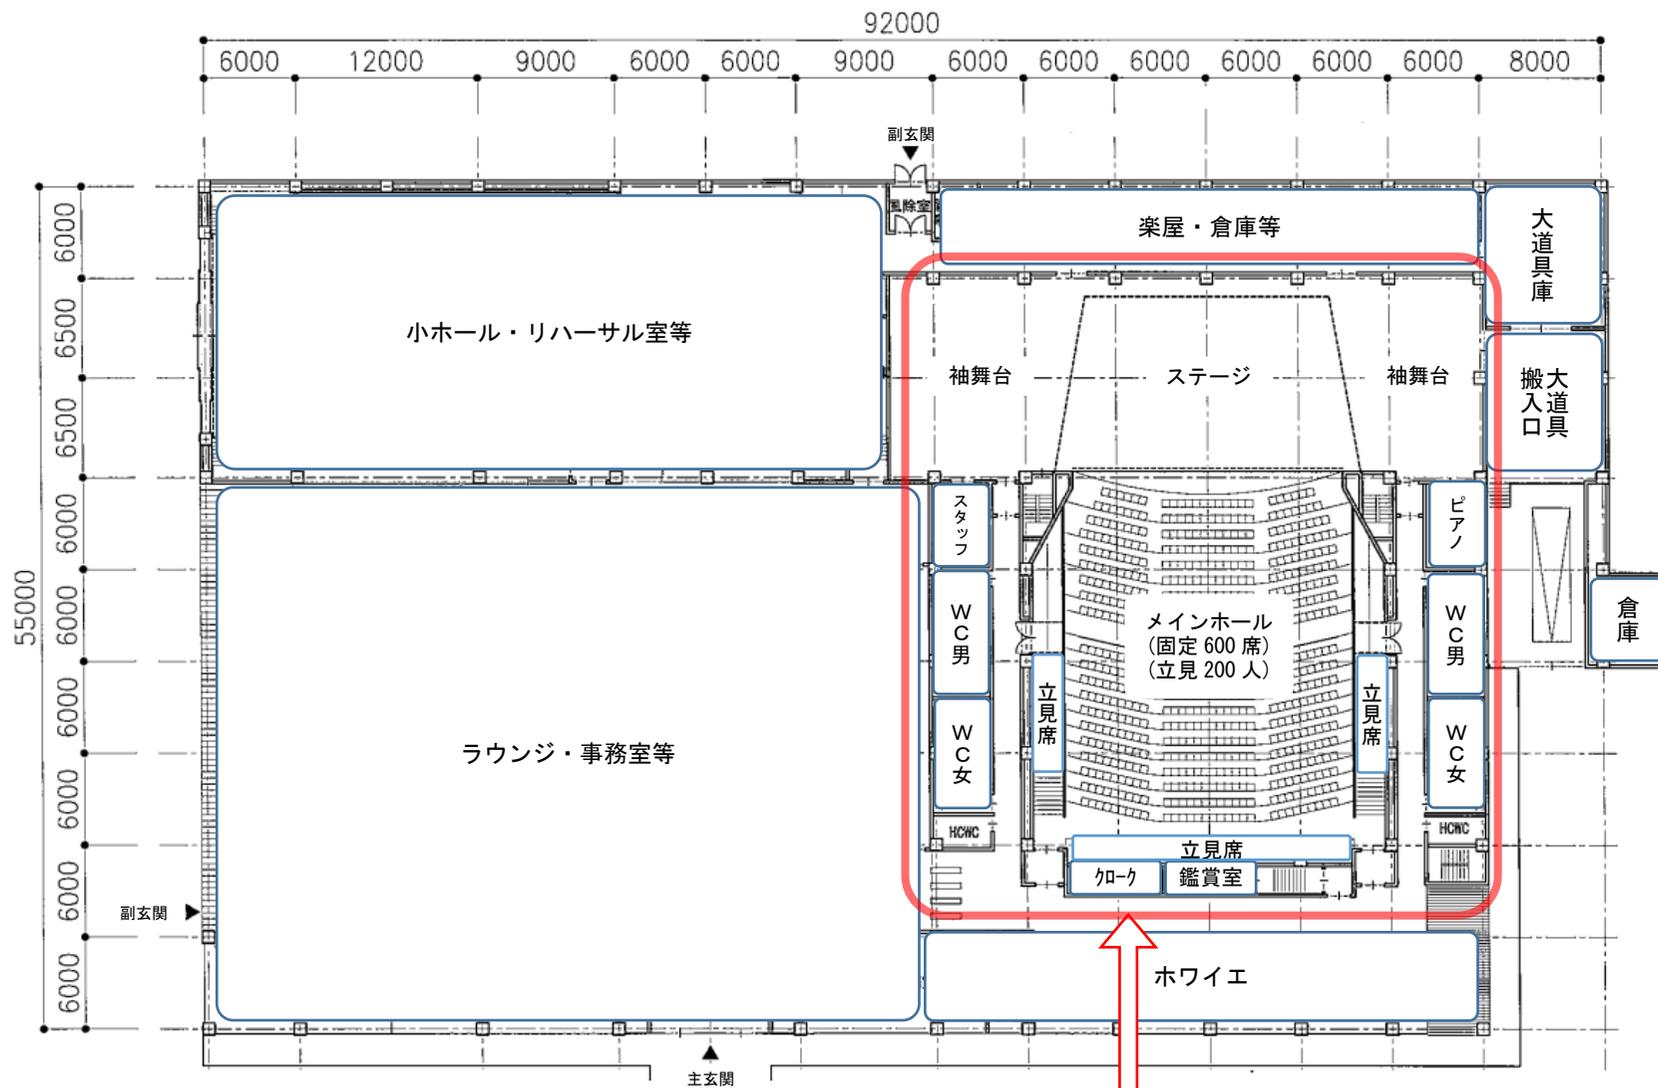


留意事項

この図面は、メインホールの規模を検討し、今後、図案を作成していくためのイメージ図面です。客席数、ステージの大きさ、楽屋及び付属室の数・配置等より、大きく変化していきます。

メインホールのイメージ

(仮称) えんがる町民センター建設検討のための参考平面図 (2階平面図)

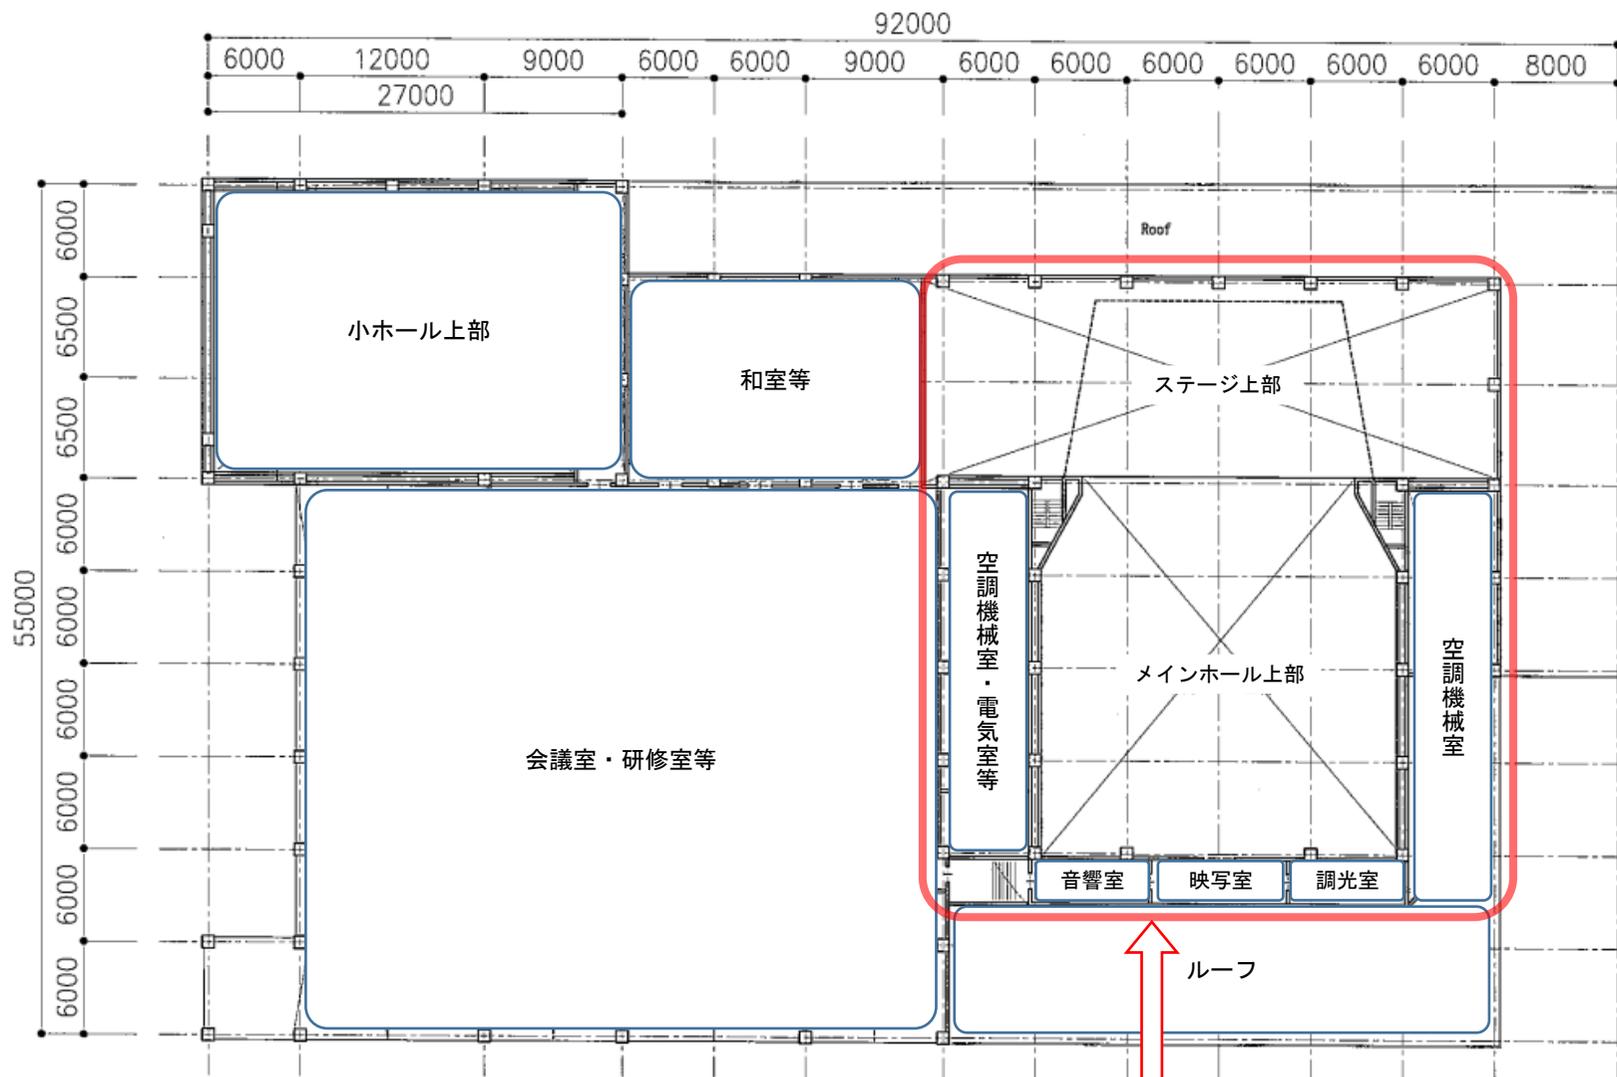

留意事項

この図面は、メインホールの規模を検討し、今後、図案を作成していくためのイメージ図面です。客席数、ステージの大きさ、楽屋及び付属室の数・配置等より、大きく変化していきます。

メインホールのイメージ