



旧ふぁーらいと平面図(改修案)

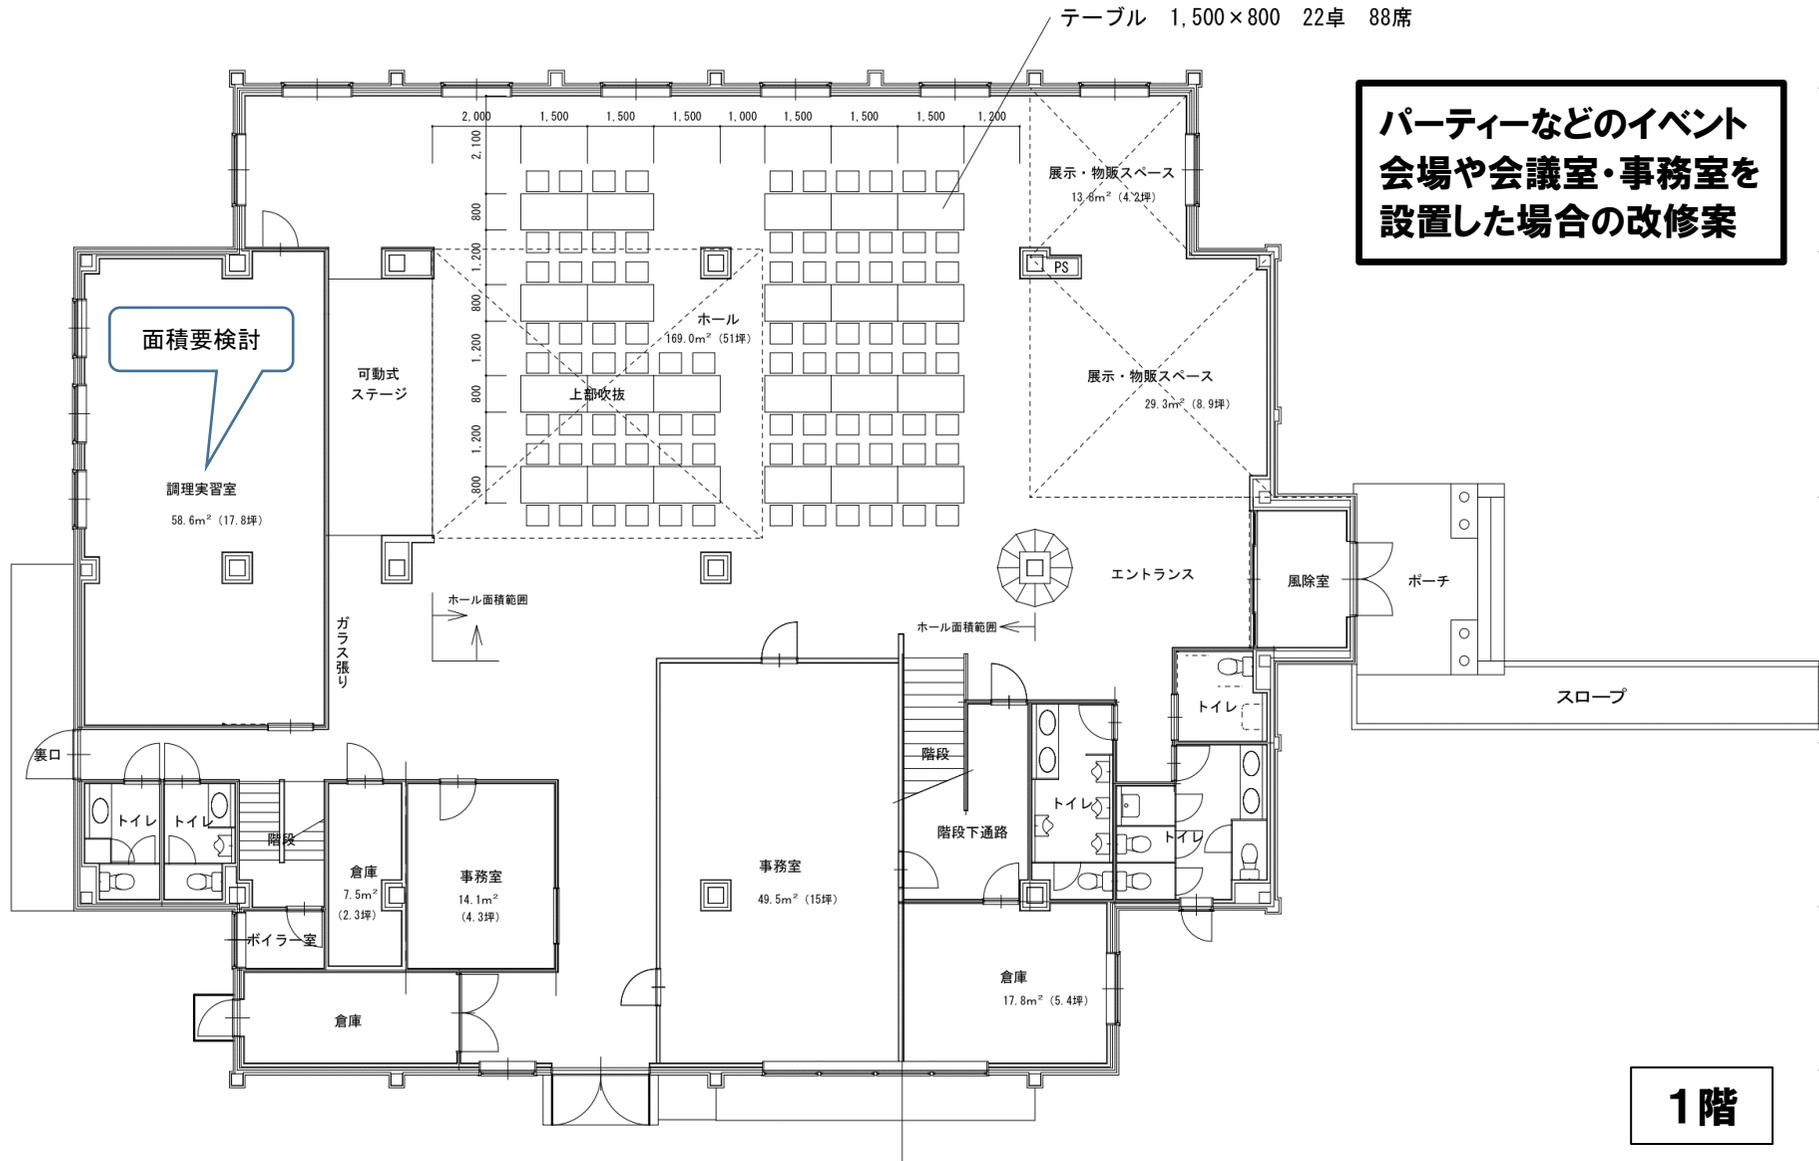

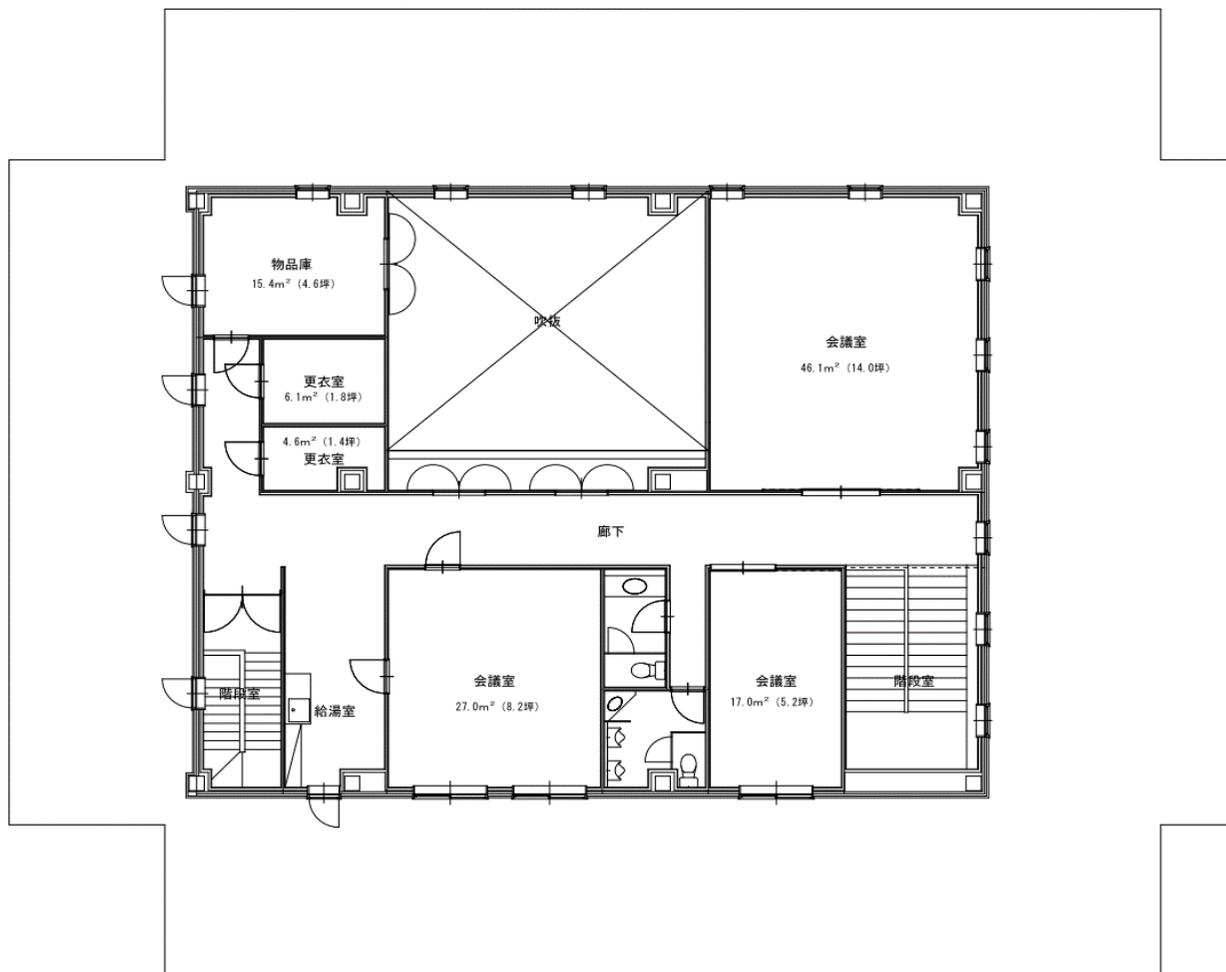

2階