



素材使用例

- ①白系タイル
- ②黒系タイル
- ③カーテンウォール
- ④杉型枠コンクリート
- ⑤アルミルーバー

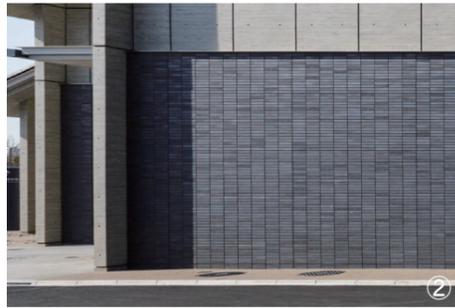

北側鳥瞰図

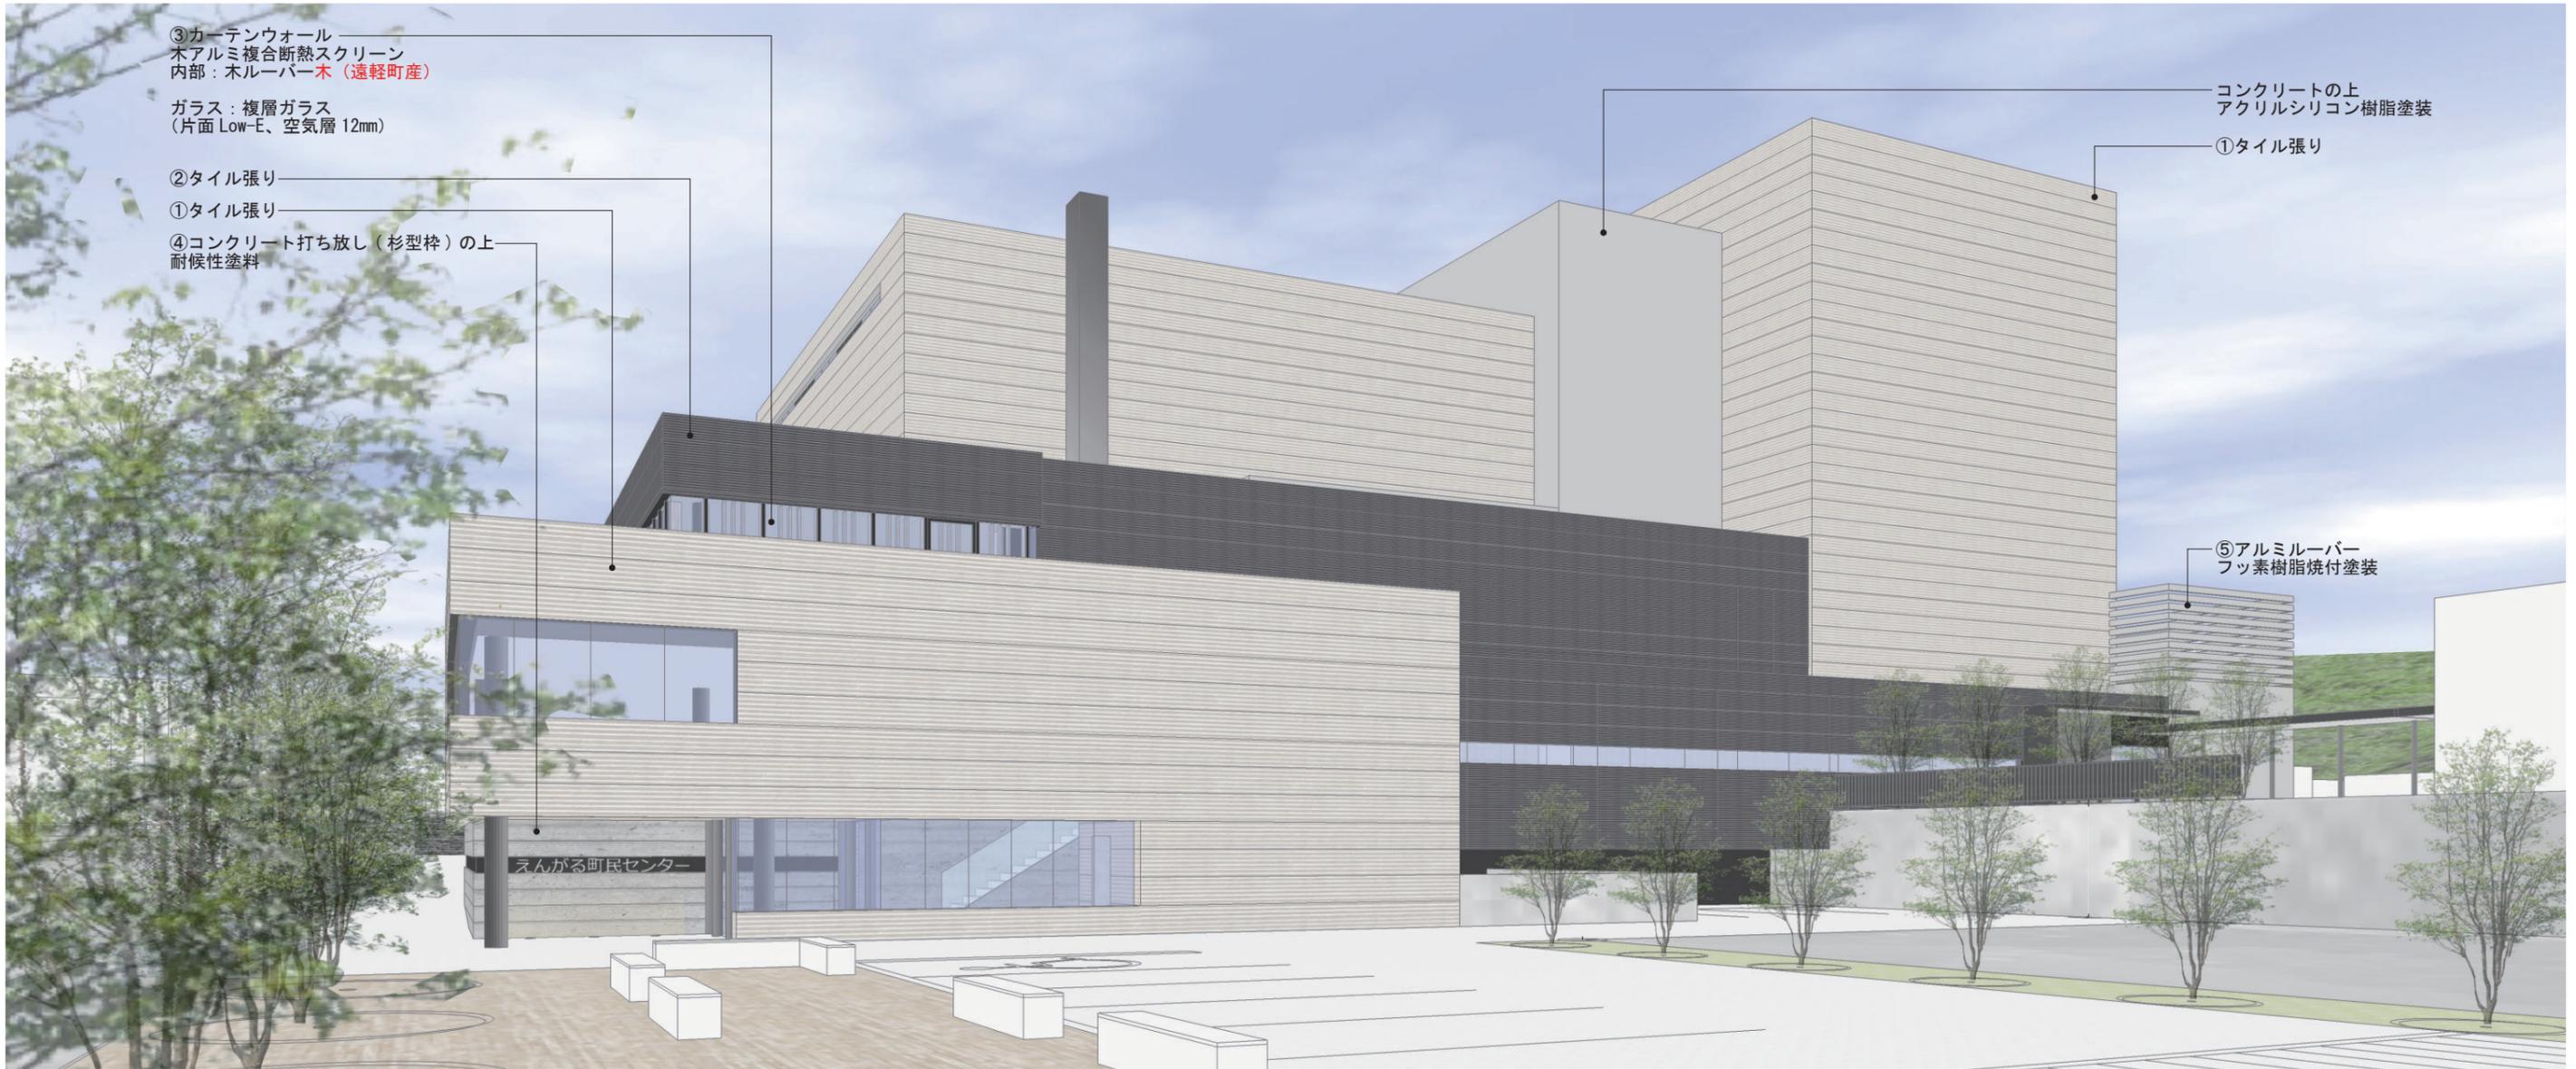

③カーテンウォール
木アルミ複合断熱スクリーン
内部：ホルダー木 (遠軽町産)

ガラス：複層ガラス
(片面 Low-E、空気層 12mm)

②タイル張り

①タイル張り


④コンクリート打ち放し (杉型枠) の上
耐候性塗料

コンクリートの上
アクリルシリコン樹脂塗装

①タイル張り

⑤アルミルーバー
フッ素樹脂焼付塗装

北側立面図

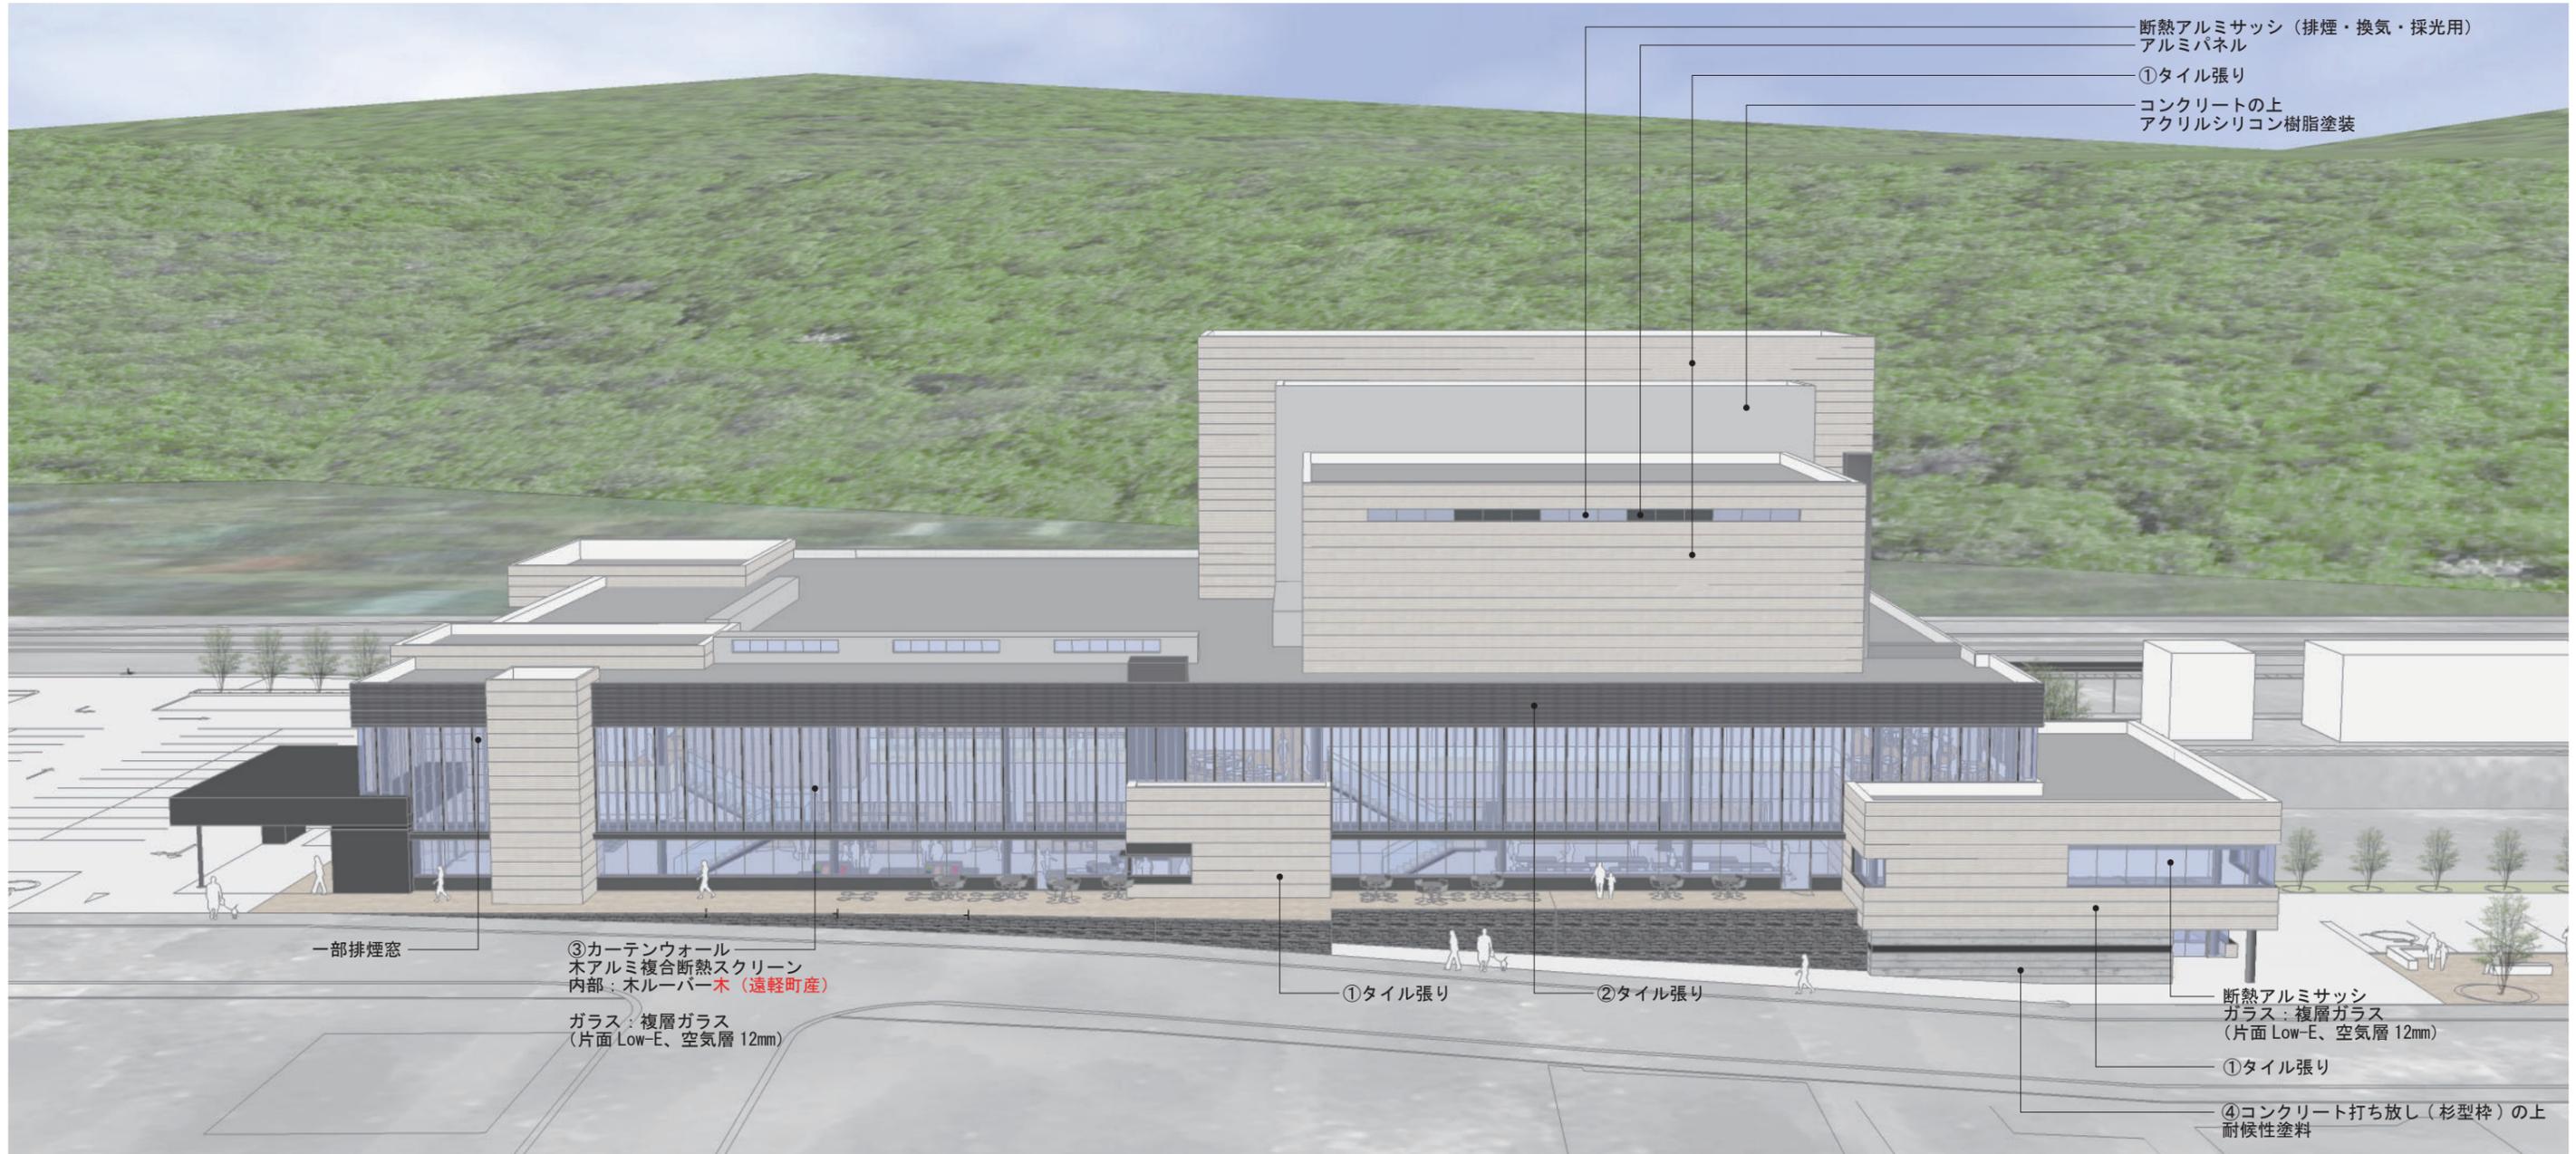

東側立面図



南側立面図



西側立面図