

末広団地 1-1棟 1-2棟 (平屋2棟、10戸) 1-3棟 2-3棟 2-4棟 (平屋3棟、12戸)

【2LDK】 59.24㎡



平屋設備等		
浴槽	無	町内業者リース
風呂釜	無	町内業者リース
灯油タンク	無	入居者設置
暖房方式		煙突式・FF式
暖房機器	無	入居者設置
コンロ	無	入居者設置
TVアンテナ	無	入居者設置
水洗化	有	公共下水道
駐車場	有	1,300円


2-1棟 (2階建て、1棟8戸) 2-2棟 (2階建て、1棟4戸)

【3LDK】 67.76㎡


2階建設備等		
浴槽	無	町内業者リース
風呂釜	無	町内業者リース
灯油タンク	無	入居者設置
暖房方式		煙突式・FF式
暖房機器	無	入居者設置
コンロ	無	入居者設置
TVアンテナ	有	入居者設置
水洗化	有	公共下水道
駐車場	有	1,300円



末広団地 58-B-1棟 (3階建て、1棟18戸) 59-B-1棟 (3階建て、1棟12戸)
 【2LDK】 66.19㎡

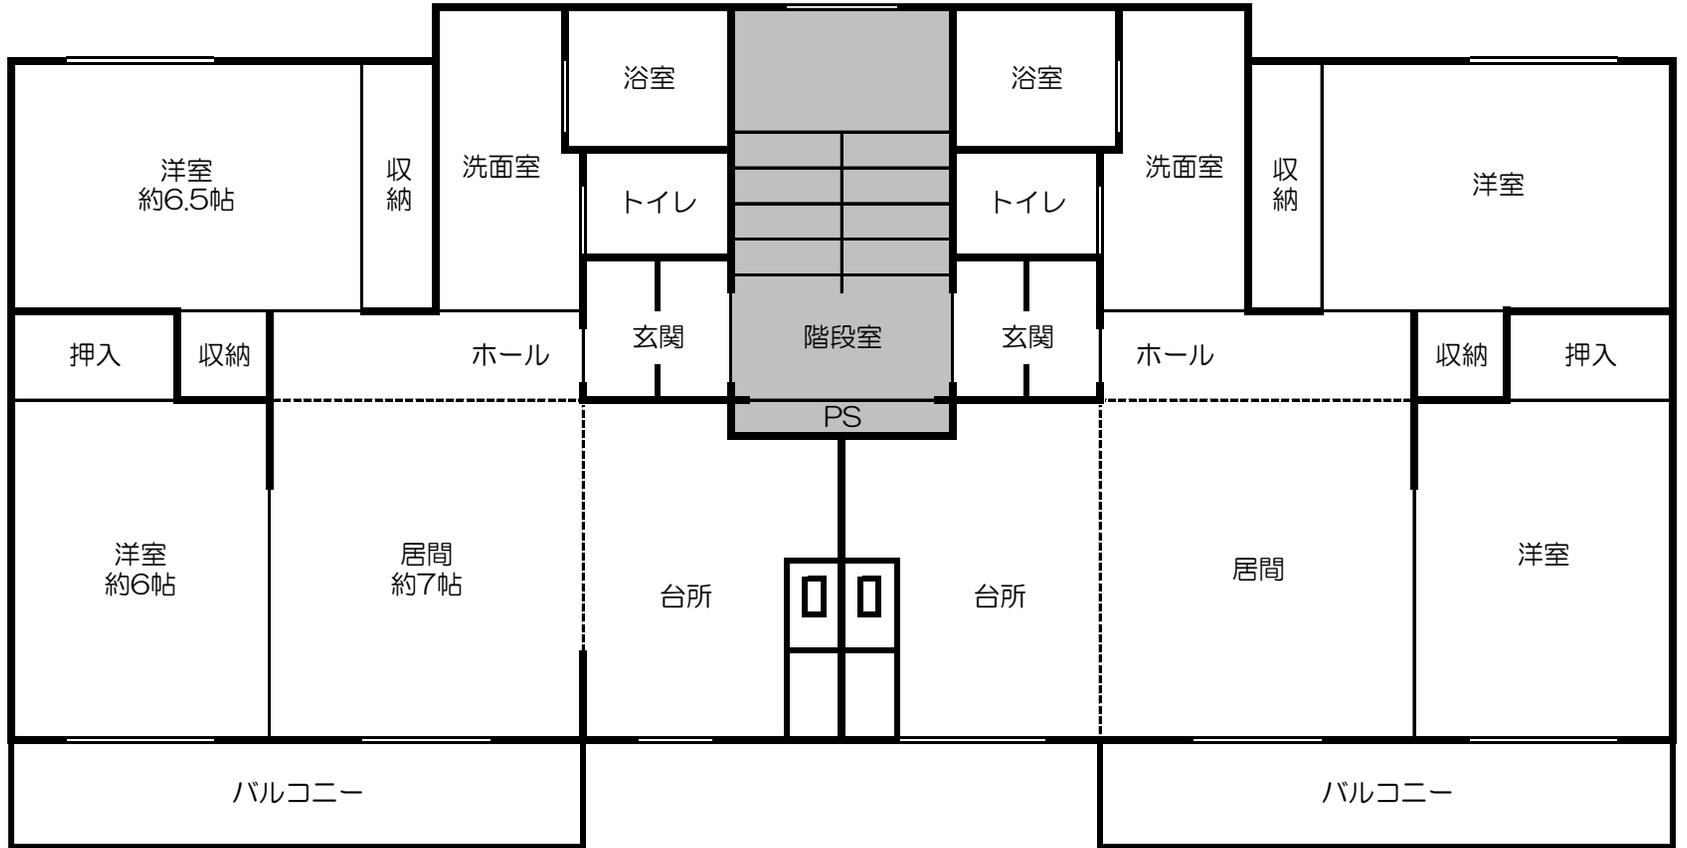


【3LDK】 66.19㎡

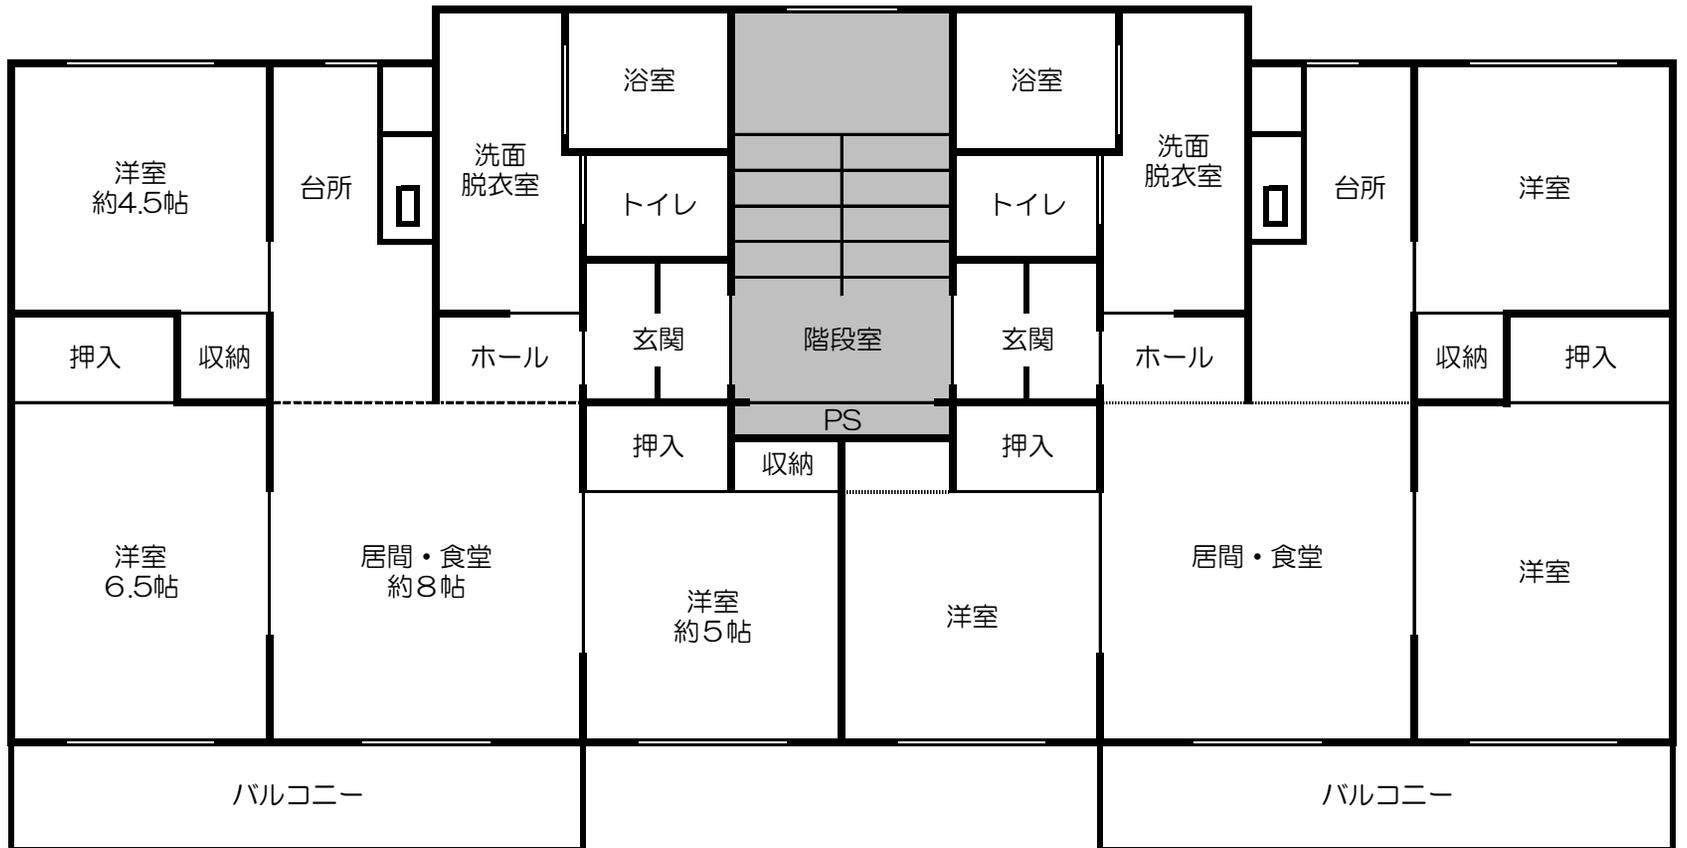

設備等		
浴槽	有	ユニットバス
給湯機	無	町内業者リース
灯油タンク	有	
暖房方式		灯油FF式
暖房機器	無	入居者設置
コンロ	無	入居者設置
TVアンテナ	有	共同
水洗化	有	公共下水道
エレベーター	無	
駐車場	有	1,300円

末広団地 16-1棟 17-1棟 (2棟、8戸のうち平屋4戸、2階建4戸)
 【2LDK・車椅子特目】84㎡ 【3LDK】83.56㎡

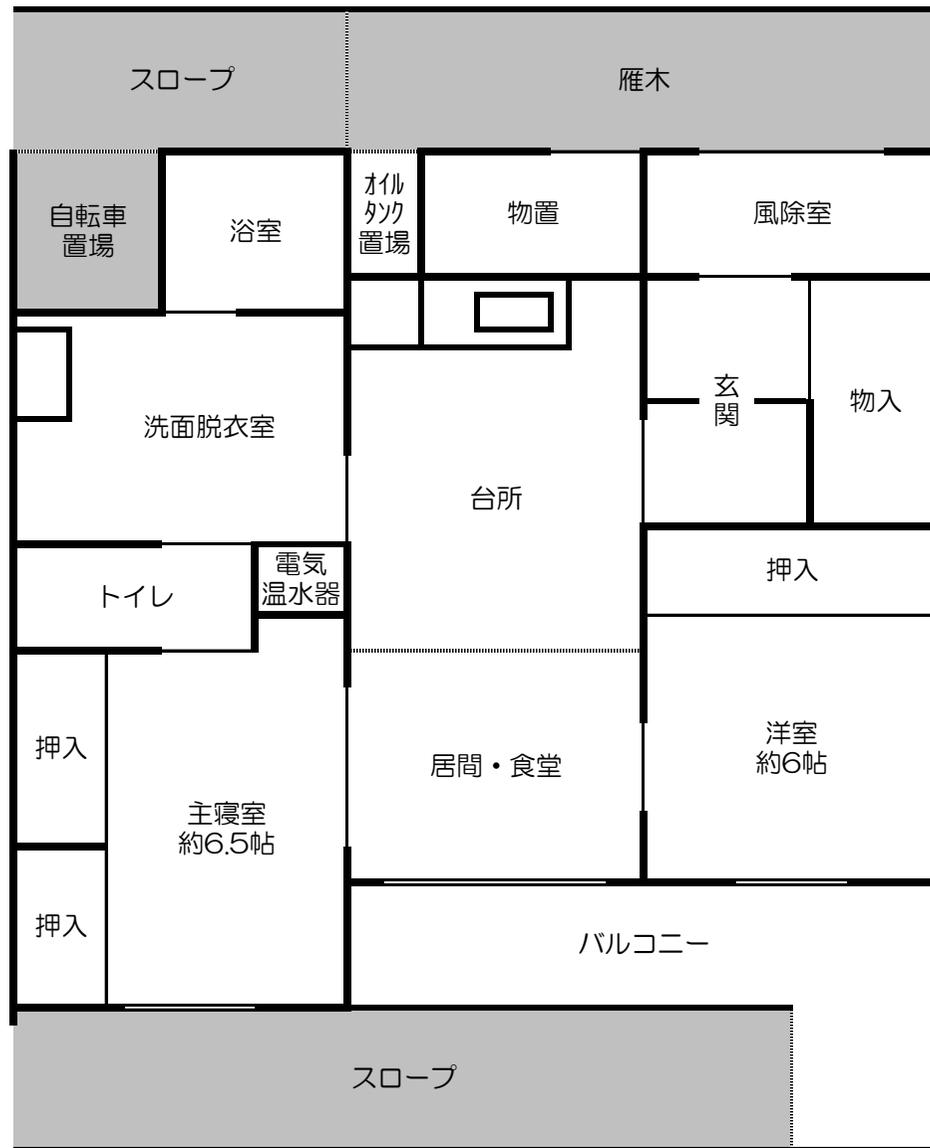

設備等		
浴槽	有	ユニットバス
給湯器	有	北電リース
灯油タンク	無	入居者設置
暖房方式		灯油FF式
暖房機器	無	入居者設置
コンロ	有	北電リース
TVアンテナ	有	共同
水洗化	有	公共下水道
駐車場	有	1,300円



1階



2階