



川岸団地 6-1棟 6-2棟 (平屋2棟、8戸)

【2LDK】 64.77㎡

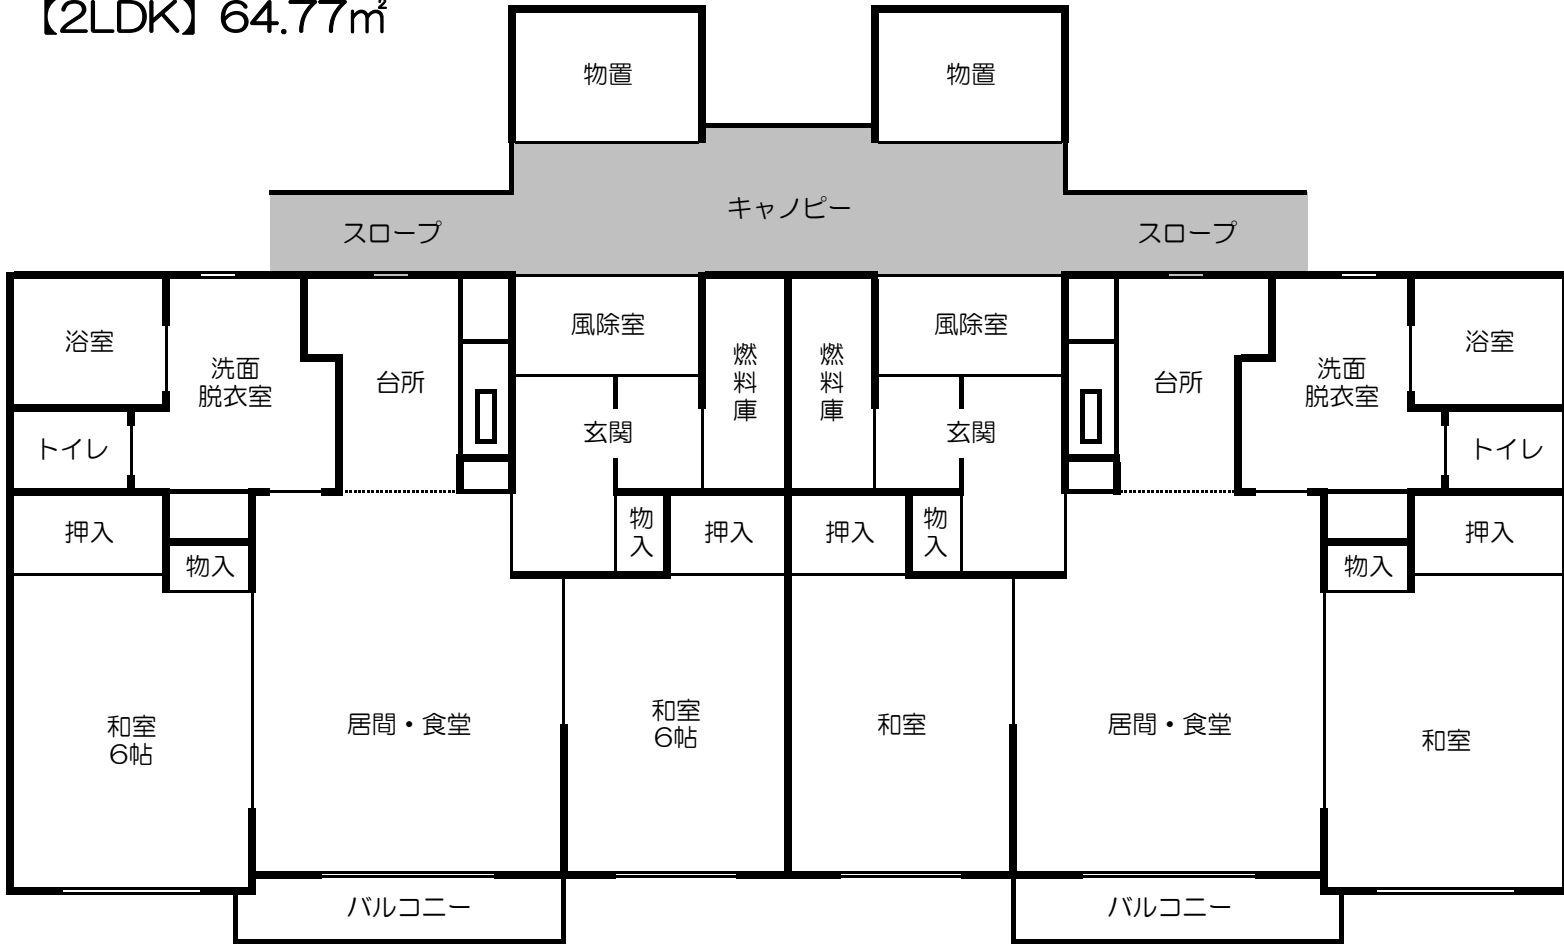


川岸団地 6-3棟 (2階建、1棟4戸)

【3LDK】 74.89㎡

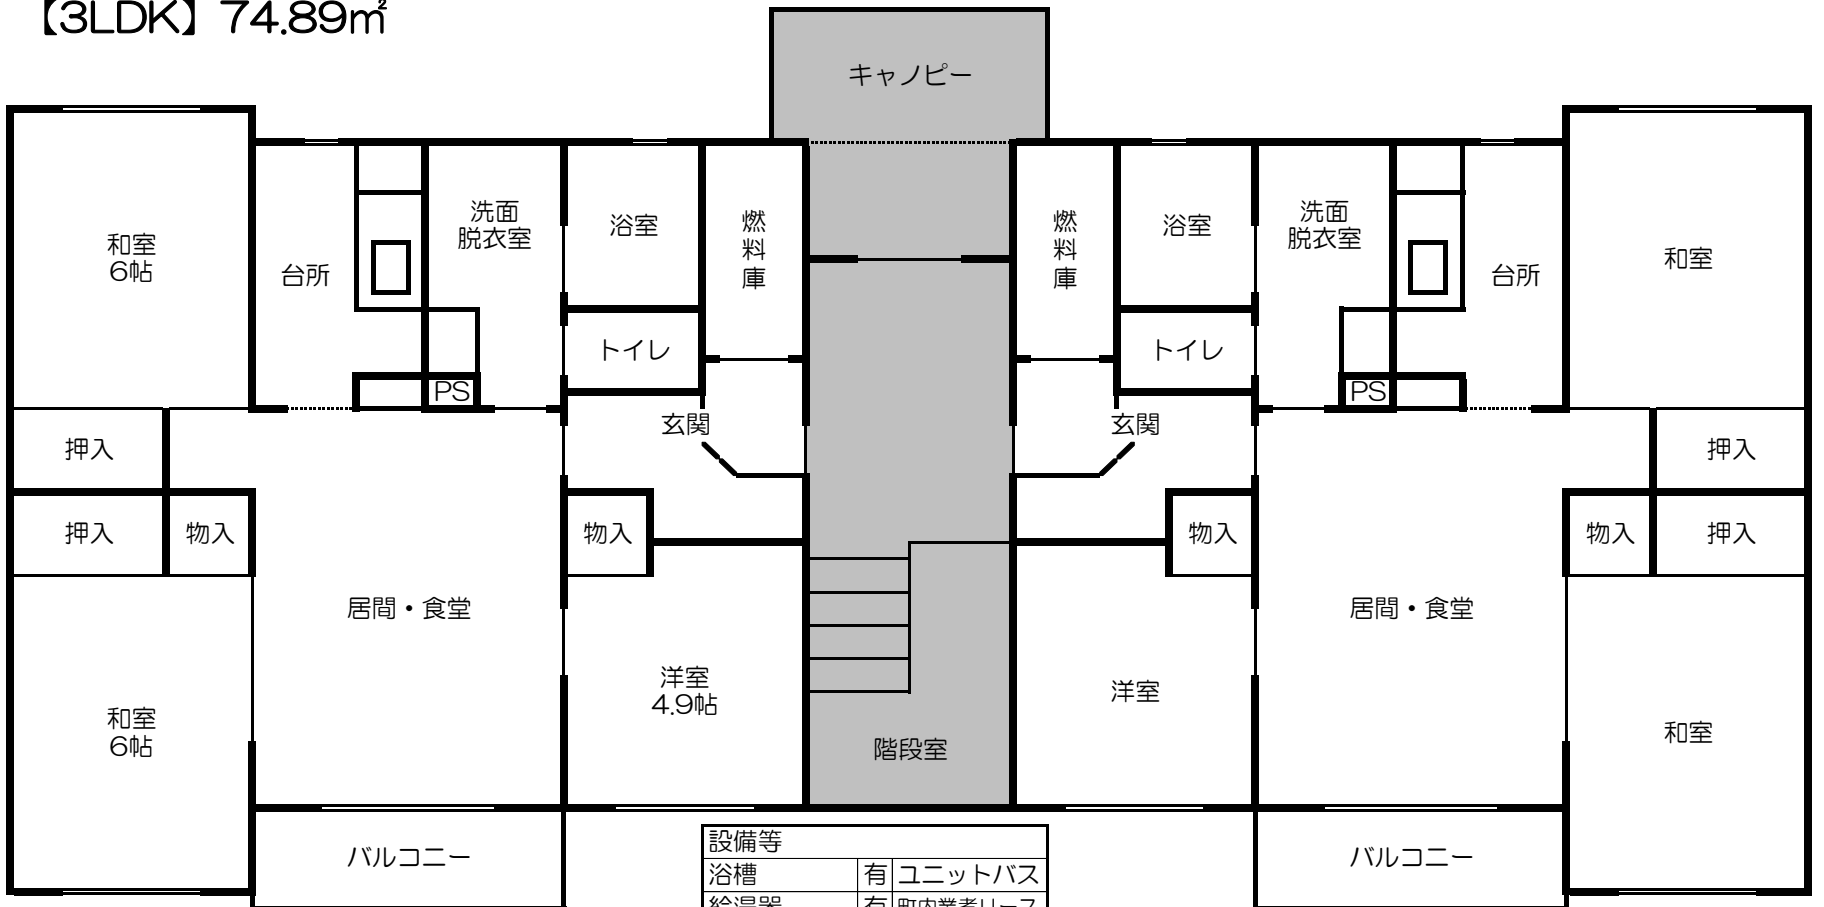


設備等	
浴槽	有 ユニットバス
給湯器	有 町内業者リース
灯油タンク	有
暖房方式	灯油FF式
暖房機器	無 入居者設置
コンロ	無 入居者設置
TVアンテナ	有 共同
水洗化	有 公共下水道
駐車場	有 1,300円

川岸団地 7-1棟 【3LDK】 74.89㎡ (2階建、1棟4戸)

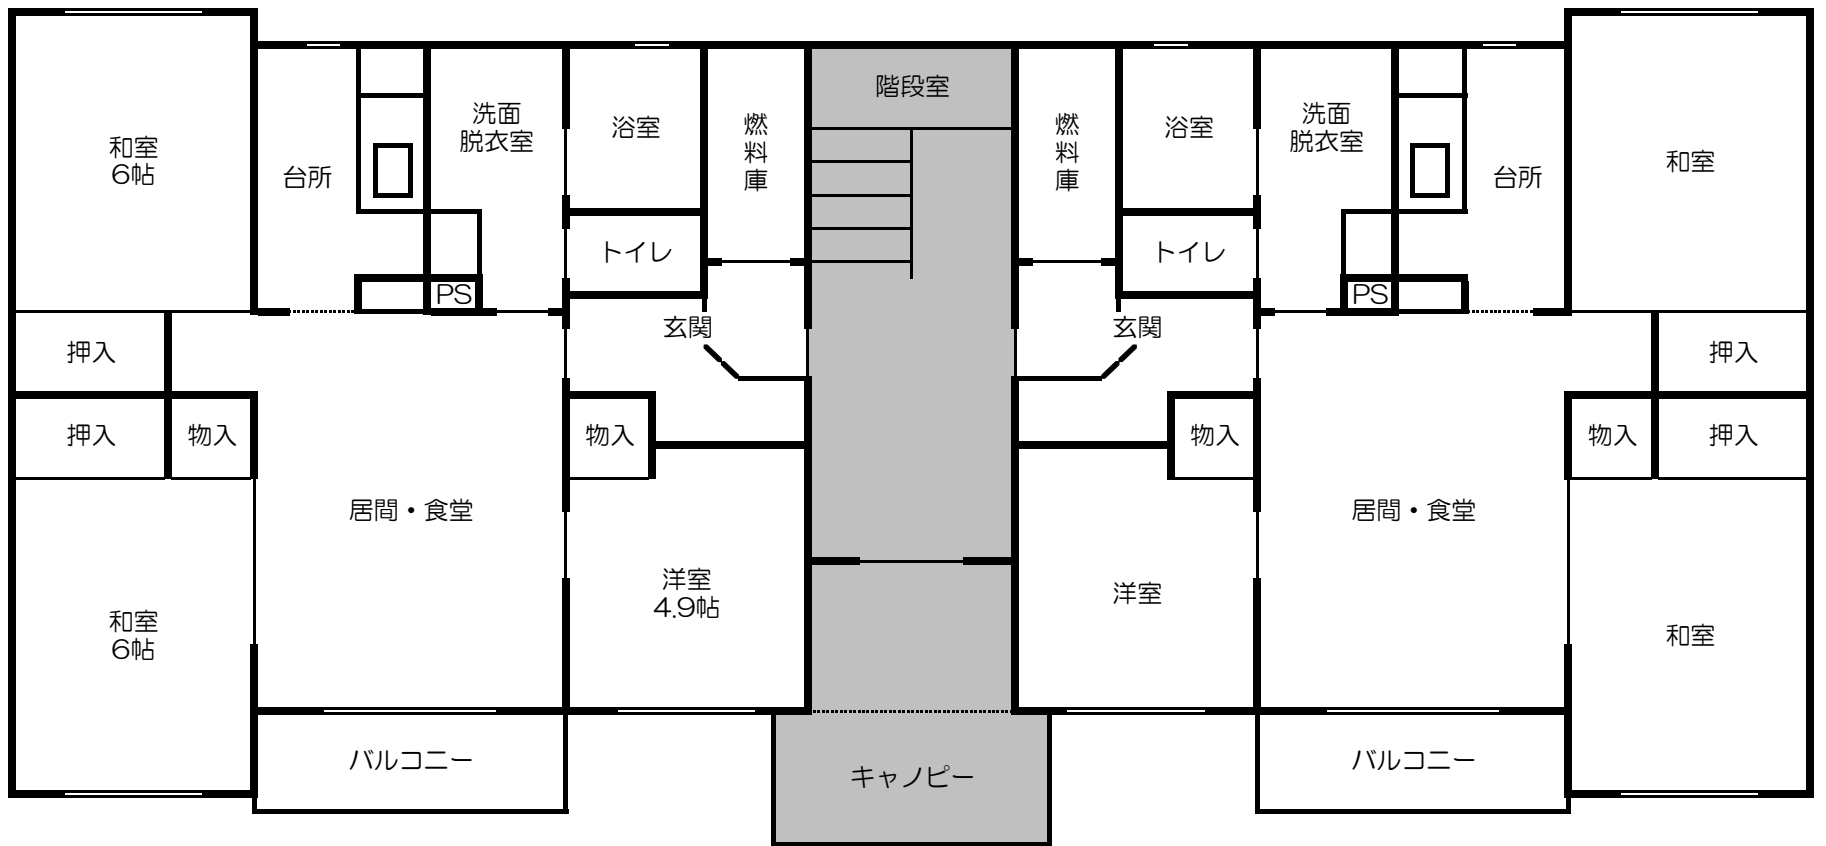

川岸団地 7-2棟 【3LDK】 77.68㎡ (2階建、1棟8戸)

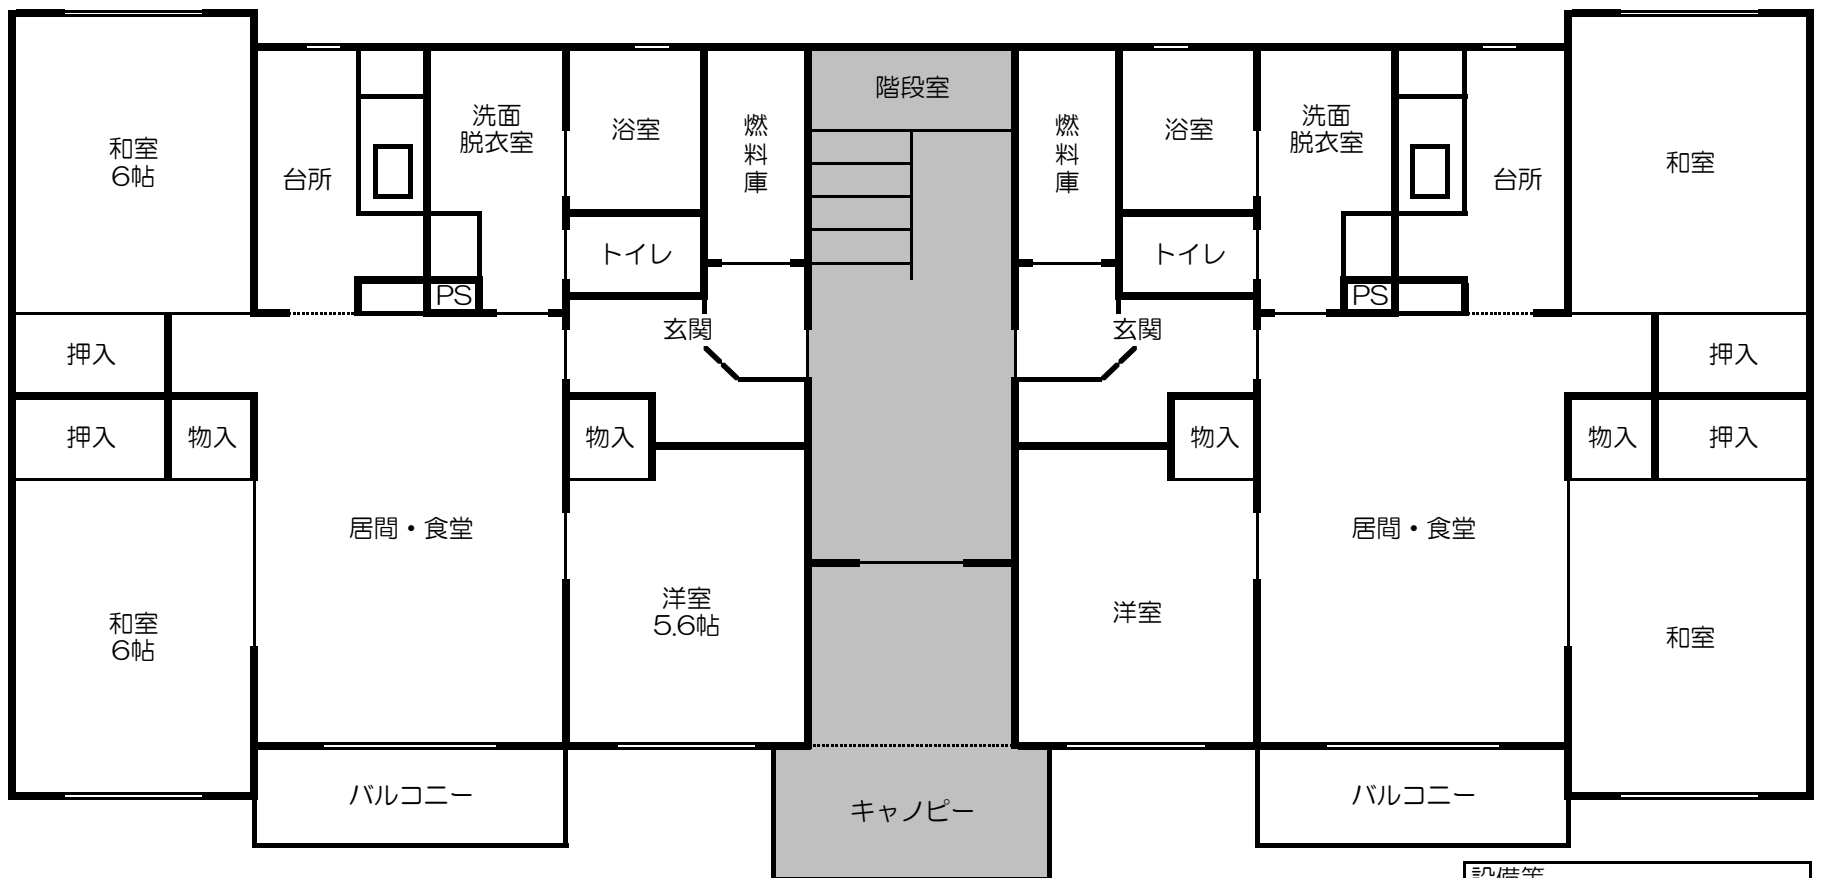

設備等		
浴槽	有	ユニットバス
給湯器	有	町内業者リース
灯油タンク	有	
暖房方式		灯油FF式
暖房機器	無	入居者設置
コンロ	無	入居者設置
TVアンテナ	有	共同
水洗化	有	公共下水道
駐車場	有	1,300円