


北2丁目団地

20-1棟


23-2棟（5階建、2棟50戸）

【1LDK】50㎡（18戸高齢者特目）

【2LDK】66.6㎡

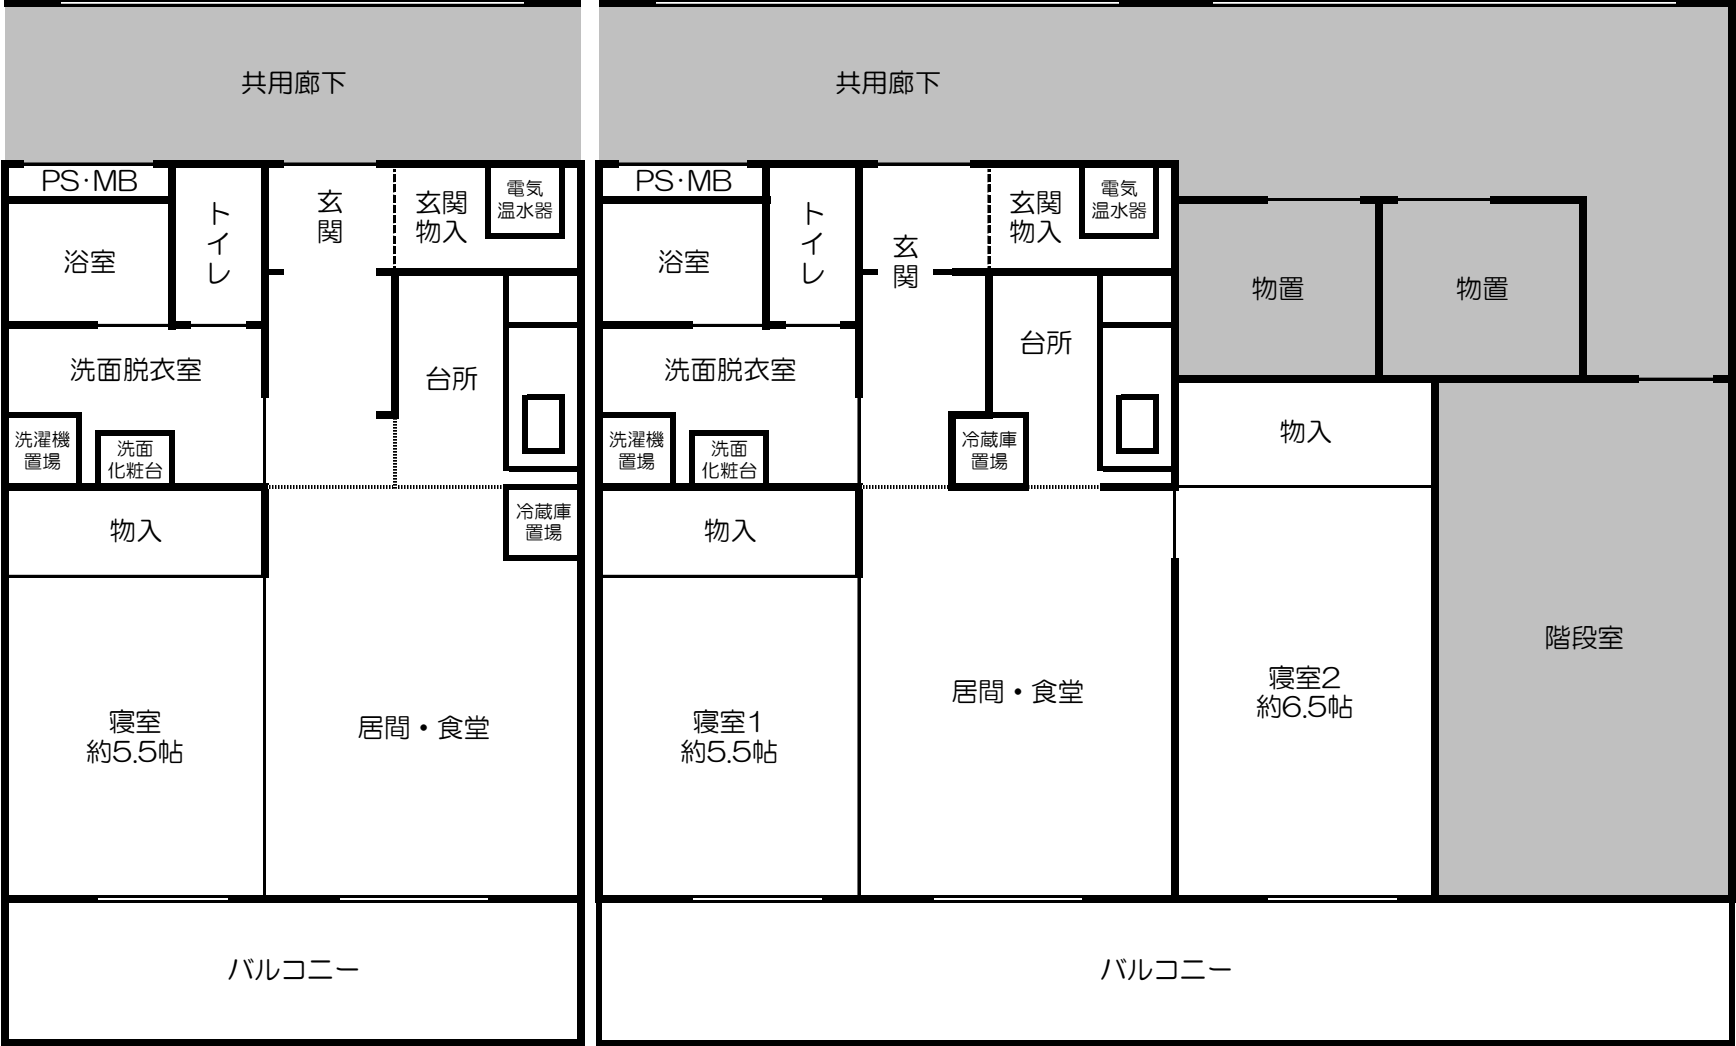

【3LDK】79.9㎡

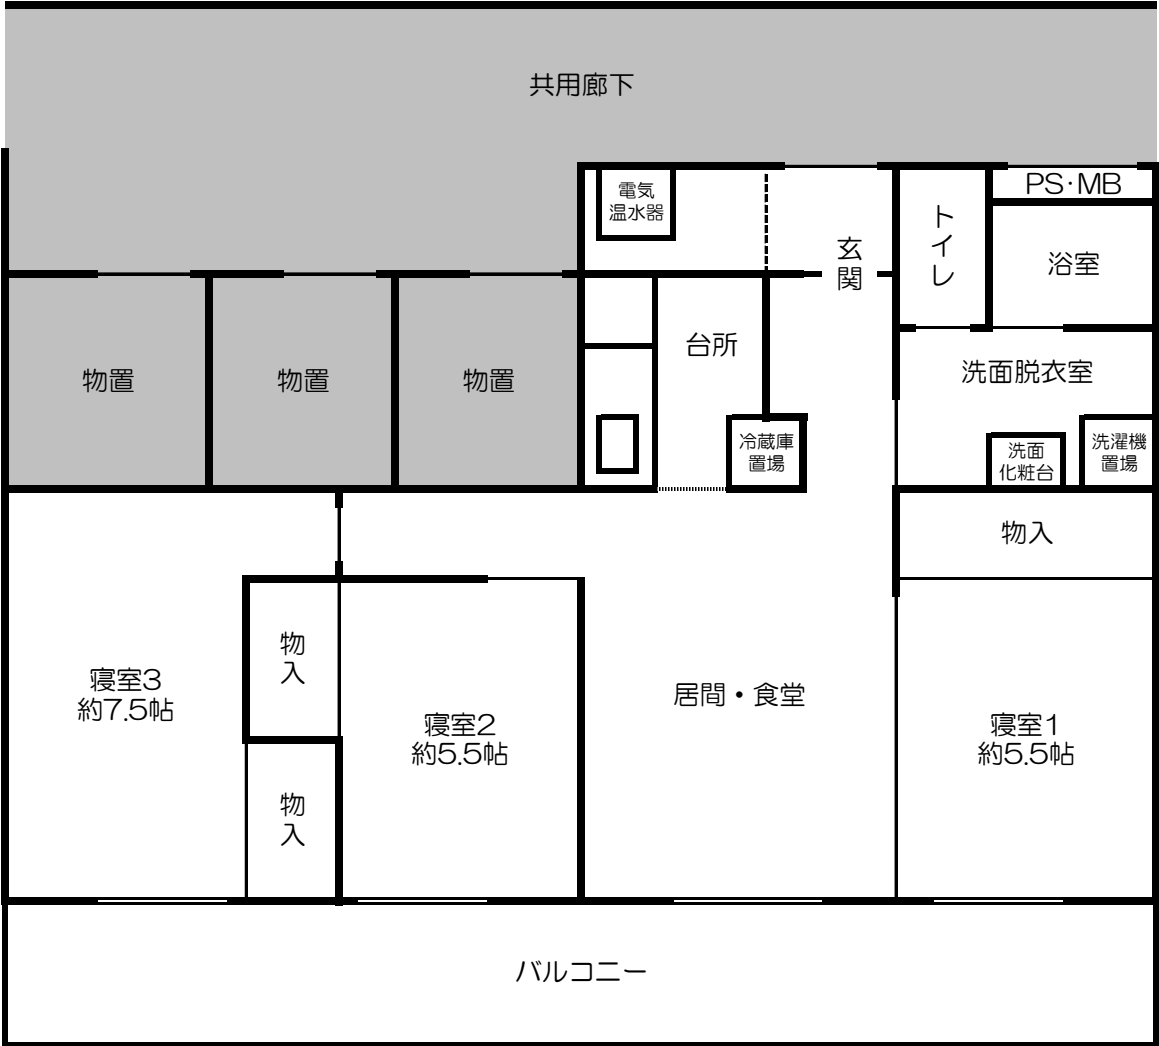

設備等		
浴槽	有	ユニットバス
給湯設備	有	北電リース
灯油タンク	有	団地共有タンク
暖房方式	無	灯油FF式
暖房機器	無	入居者設置
調理コンロ	有	北電リース
TVアンテナ	有	共同
水洗化	有	公共下水道
エレベーター	有	
駐車場	有	2,000円