


山の手団地 57-B-1棟・57-B-2棟（3階建、2棟24戸）

【2LDK】 66.19㎡

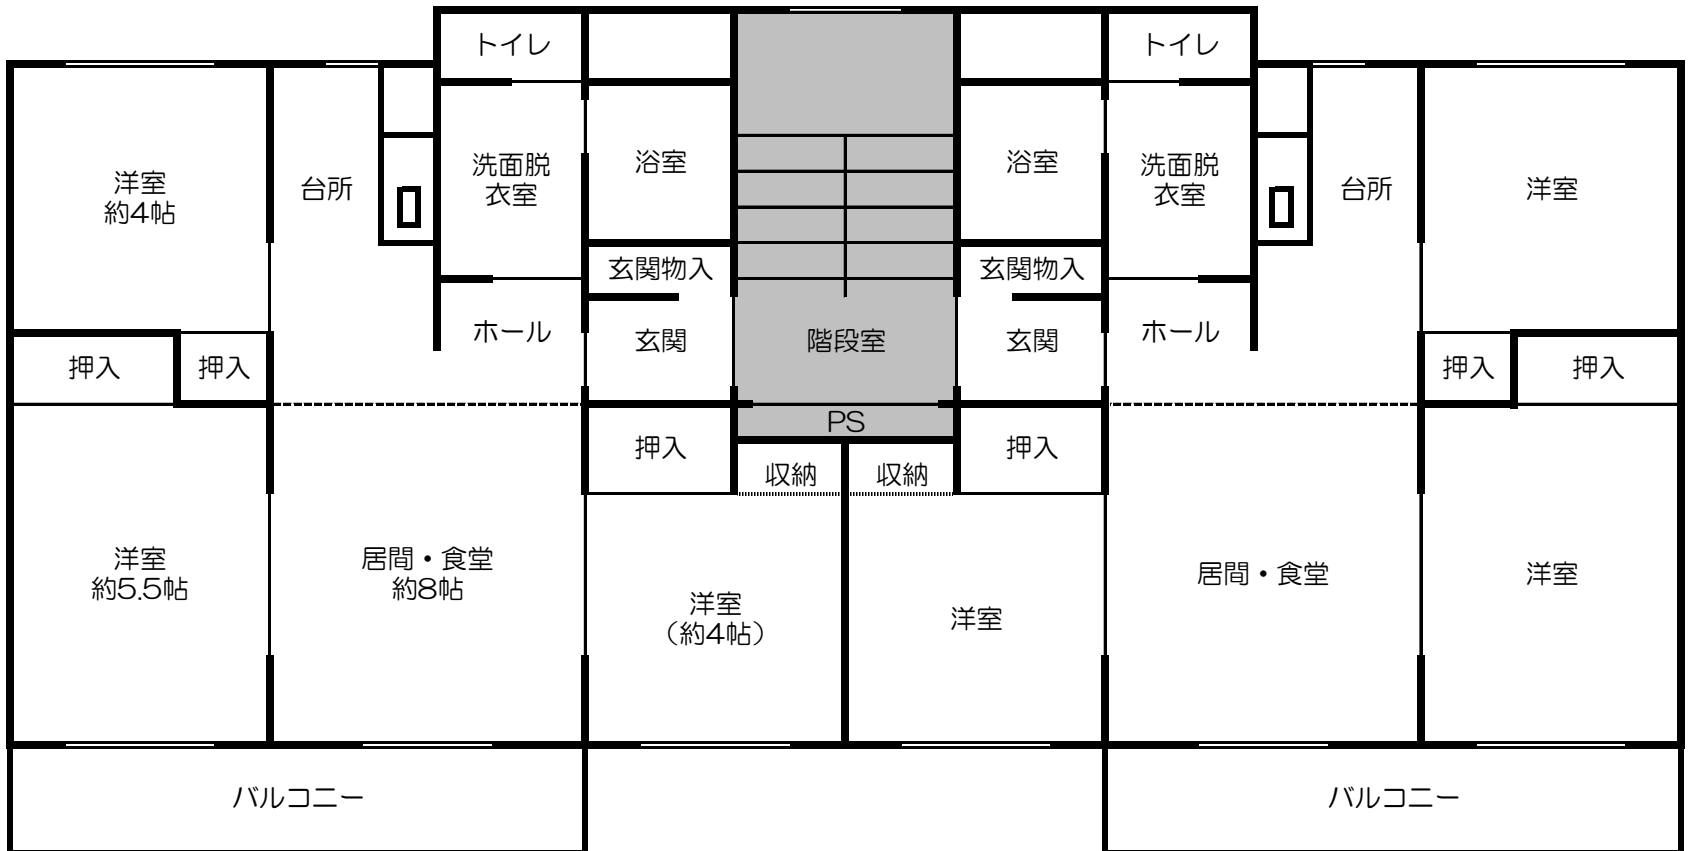


【3LDK】 66.19㎡




設備等		
浴槽	有	ユニットバス
給湯設備	有	町内ガス業者リース
灯油タンク	有	
暖房方式		灯油FF式
暖房機器	無	入居者設置
コンロ	無	入居者設置
TVアンテナ	有	共同
水洗化	有	公共下水道
エレベーター	無	
駐車場	有	1,300円

山の手団地 60-A-1棟（3階建て、1棟18戸）・61-A-1棟（4階建て、1棟24戸）
 【2LDK】 69.52㎡

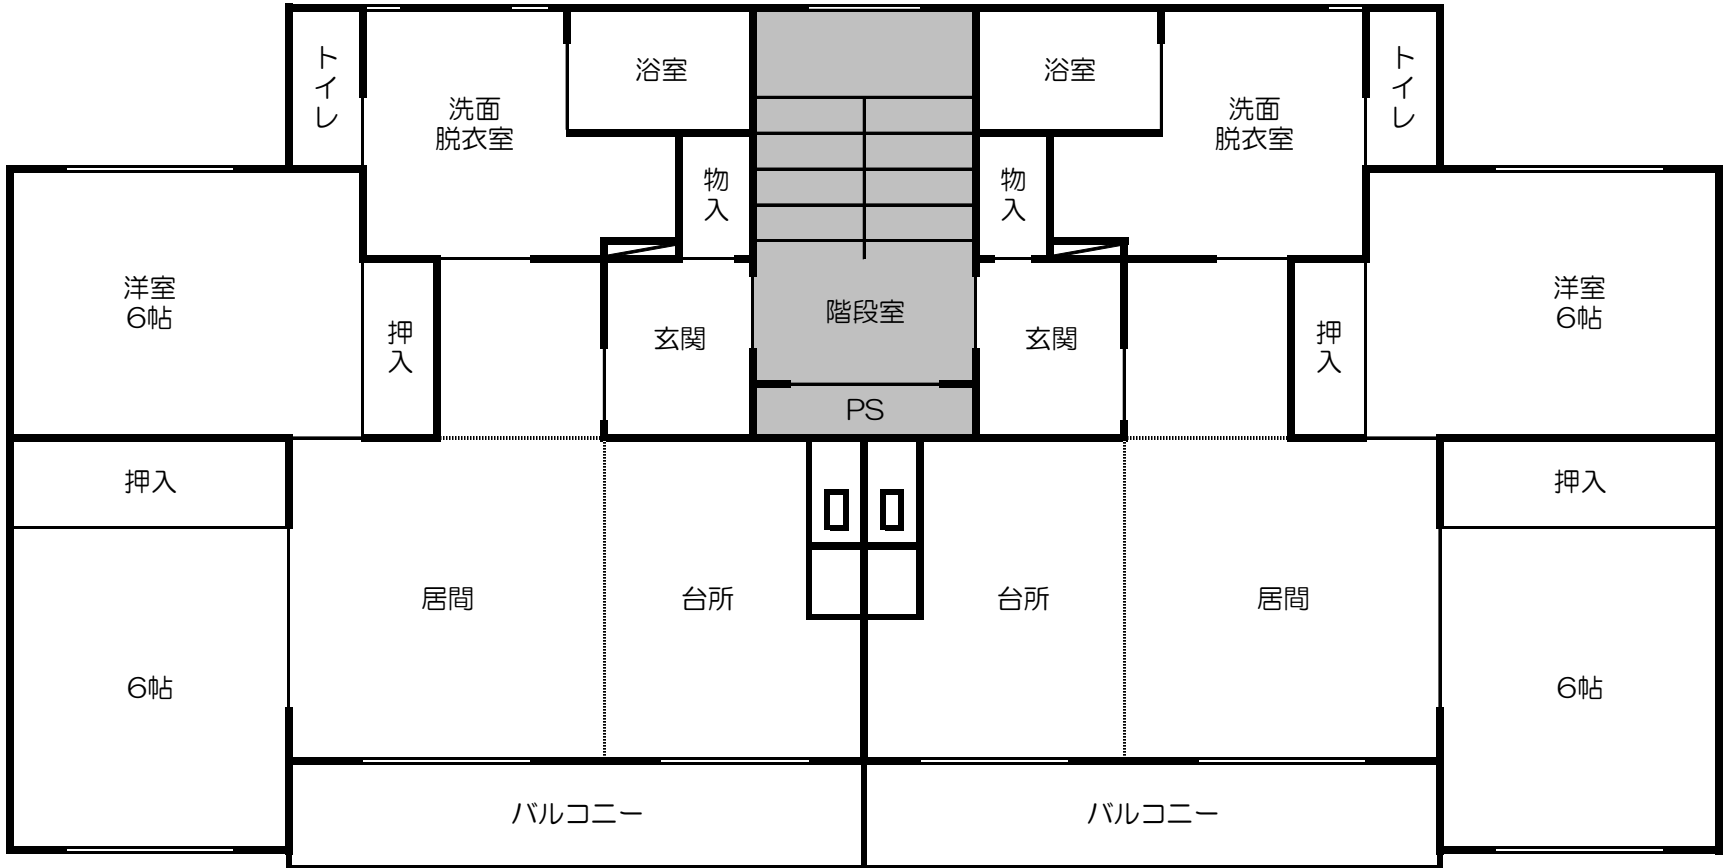

【3LDK】 69.52㎡

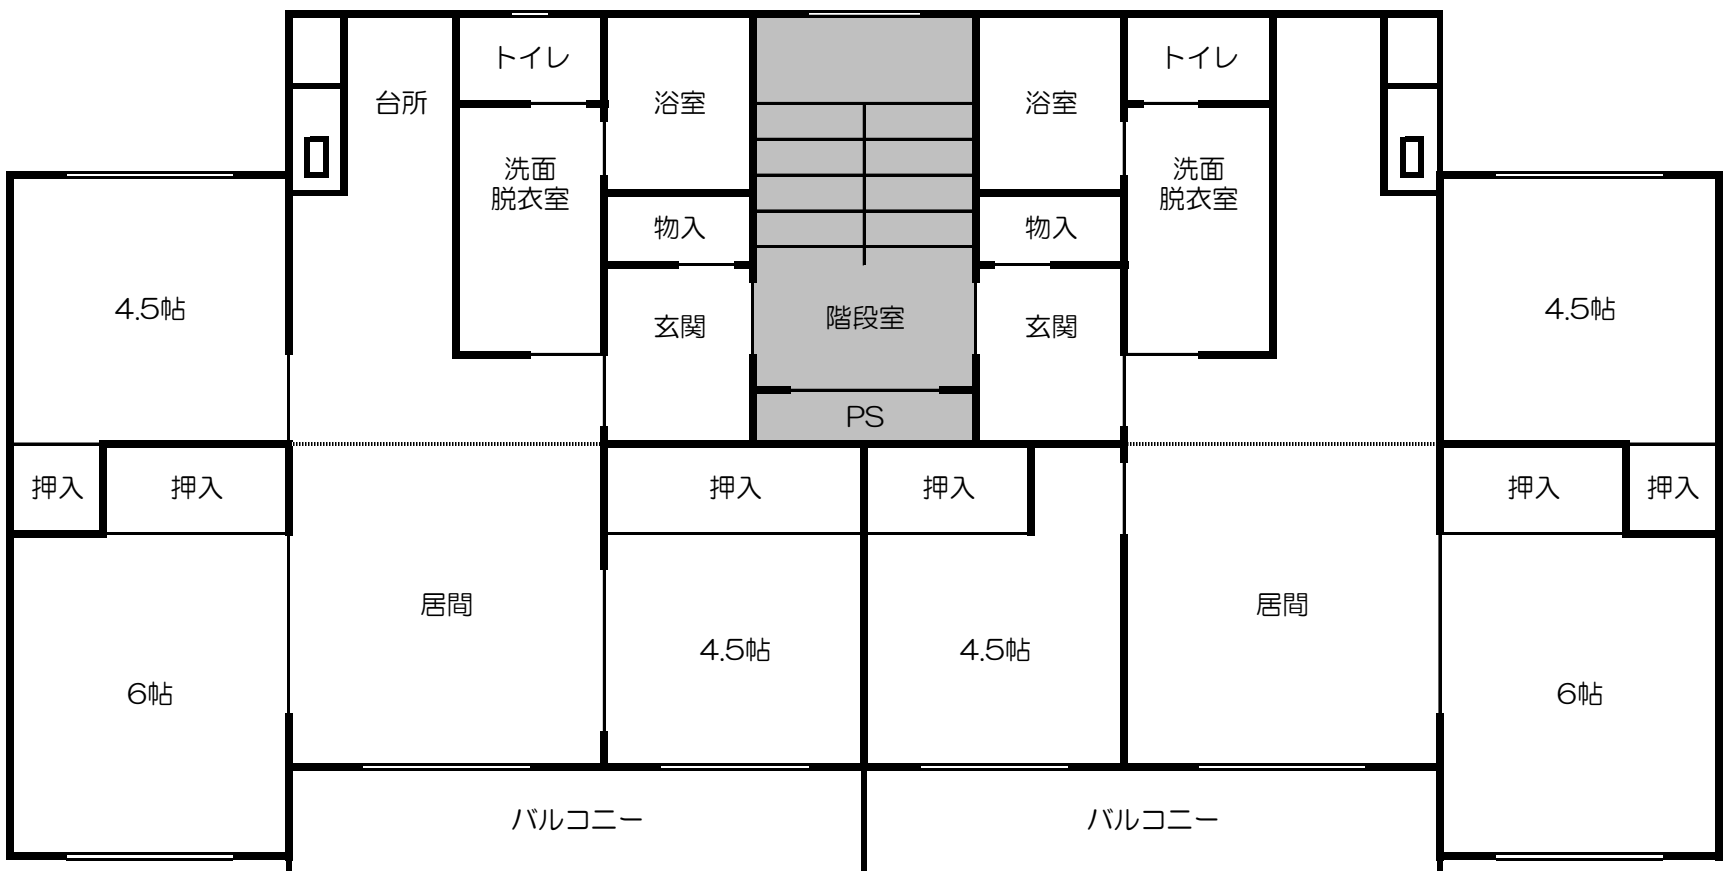


設備等		
浴槽	有	ユニットバス
給湯設備	有	町内ガス業者リース
灯油タンク	有	
暖房方式		灯油FF式
暖房機器	無	入居者設置
コンロ	無	入居者設置
TVアンテナ	有	共同
水洗化	有	公共下水道
エレベーター	無	
駐車場	有	1,300円

山の手団地 4-1棟 【2LDK-A 2LDK-B】 (3階建て、1棟18戸)
 【2LDK-A 2LDK-B】 62.54㎡



【3LDK-A 74.66㎡、3LDK-B 72.18㎡】

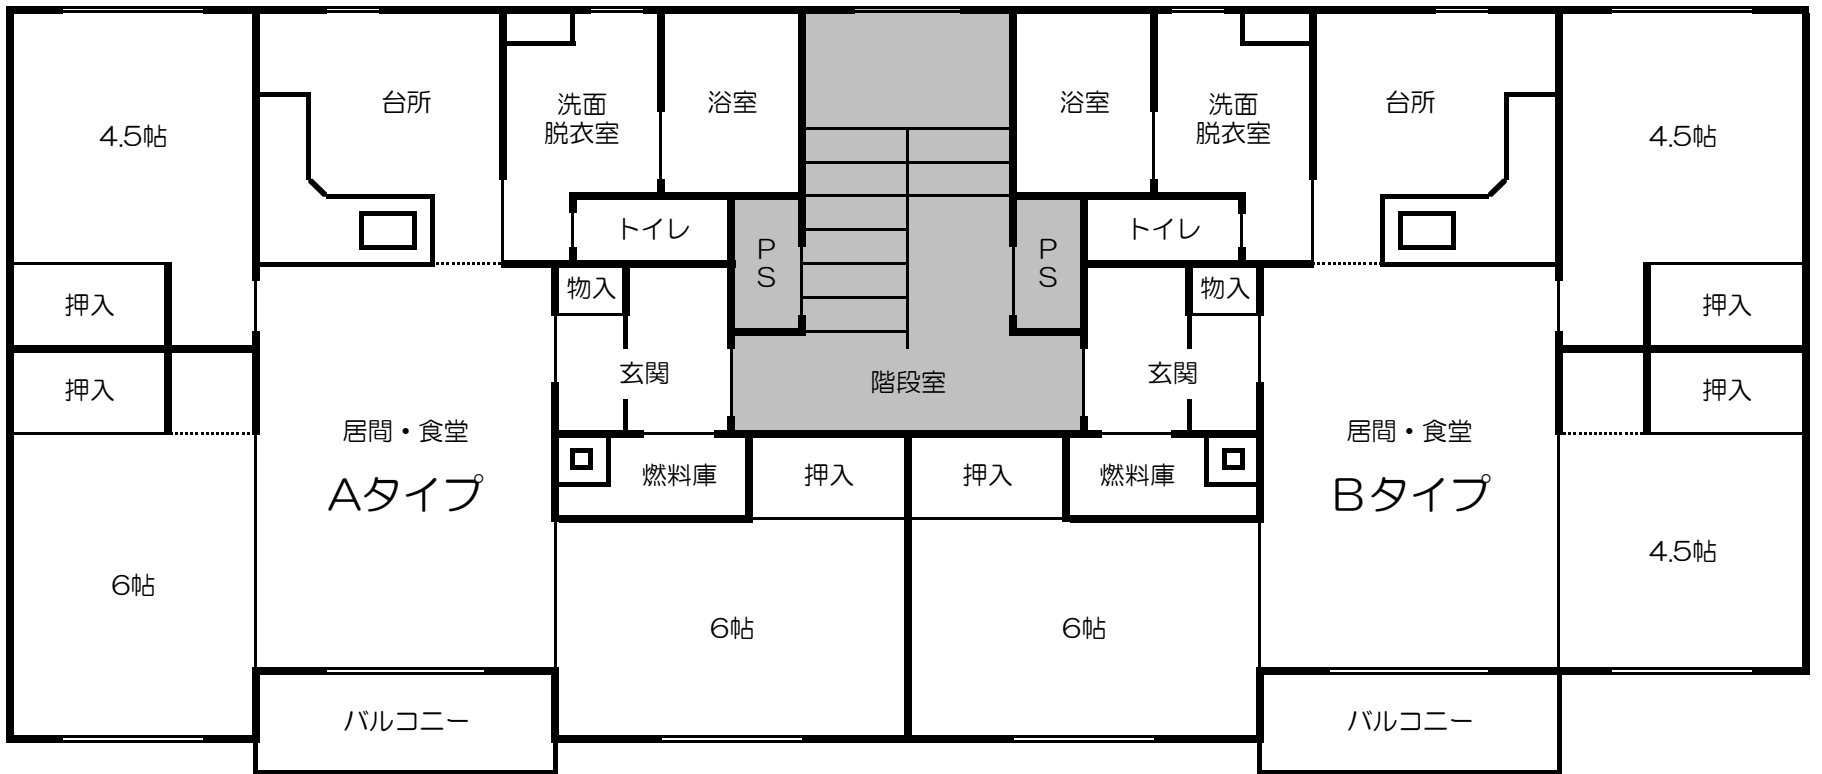

設備等		
浴槽	無	町内業者リース
風呂釜	無	町内業者リース
灯油タンク	無	入居者設置
暖房方式	無	煙突式・FF式
暖房機器	無	入居者設置
コンロ	無	入居者設置
TVアンテナ	有	共同
水洗化	有	公共下水道
エレベーター	無	
駐車場	有	1,300円