


線路敷

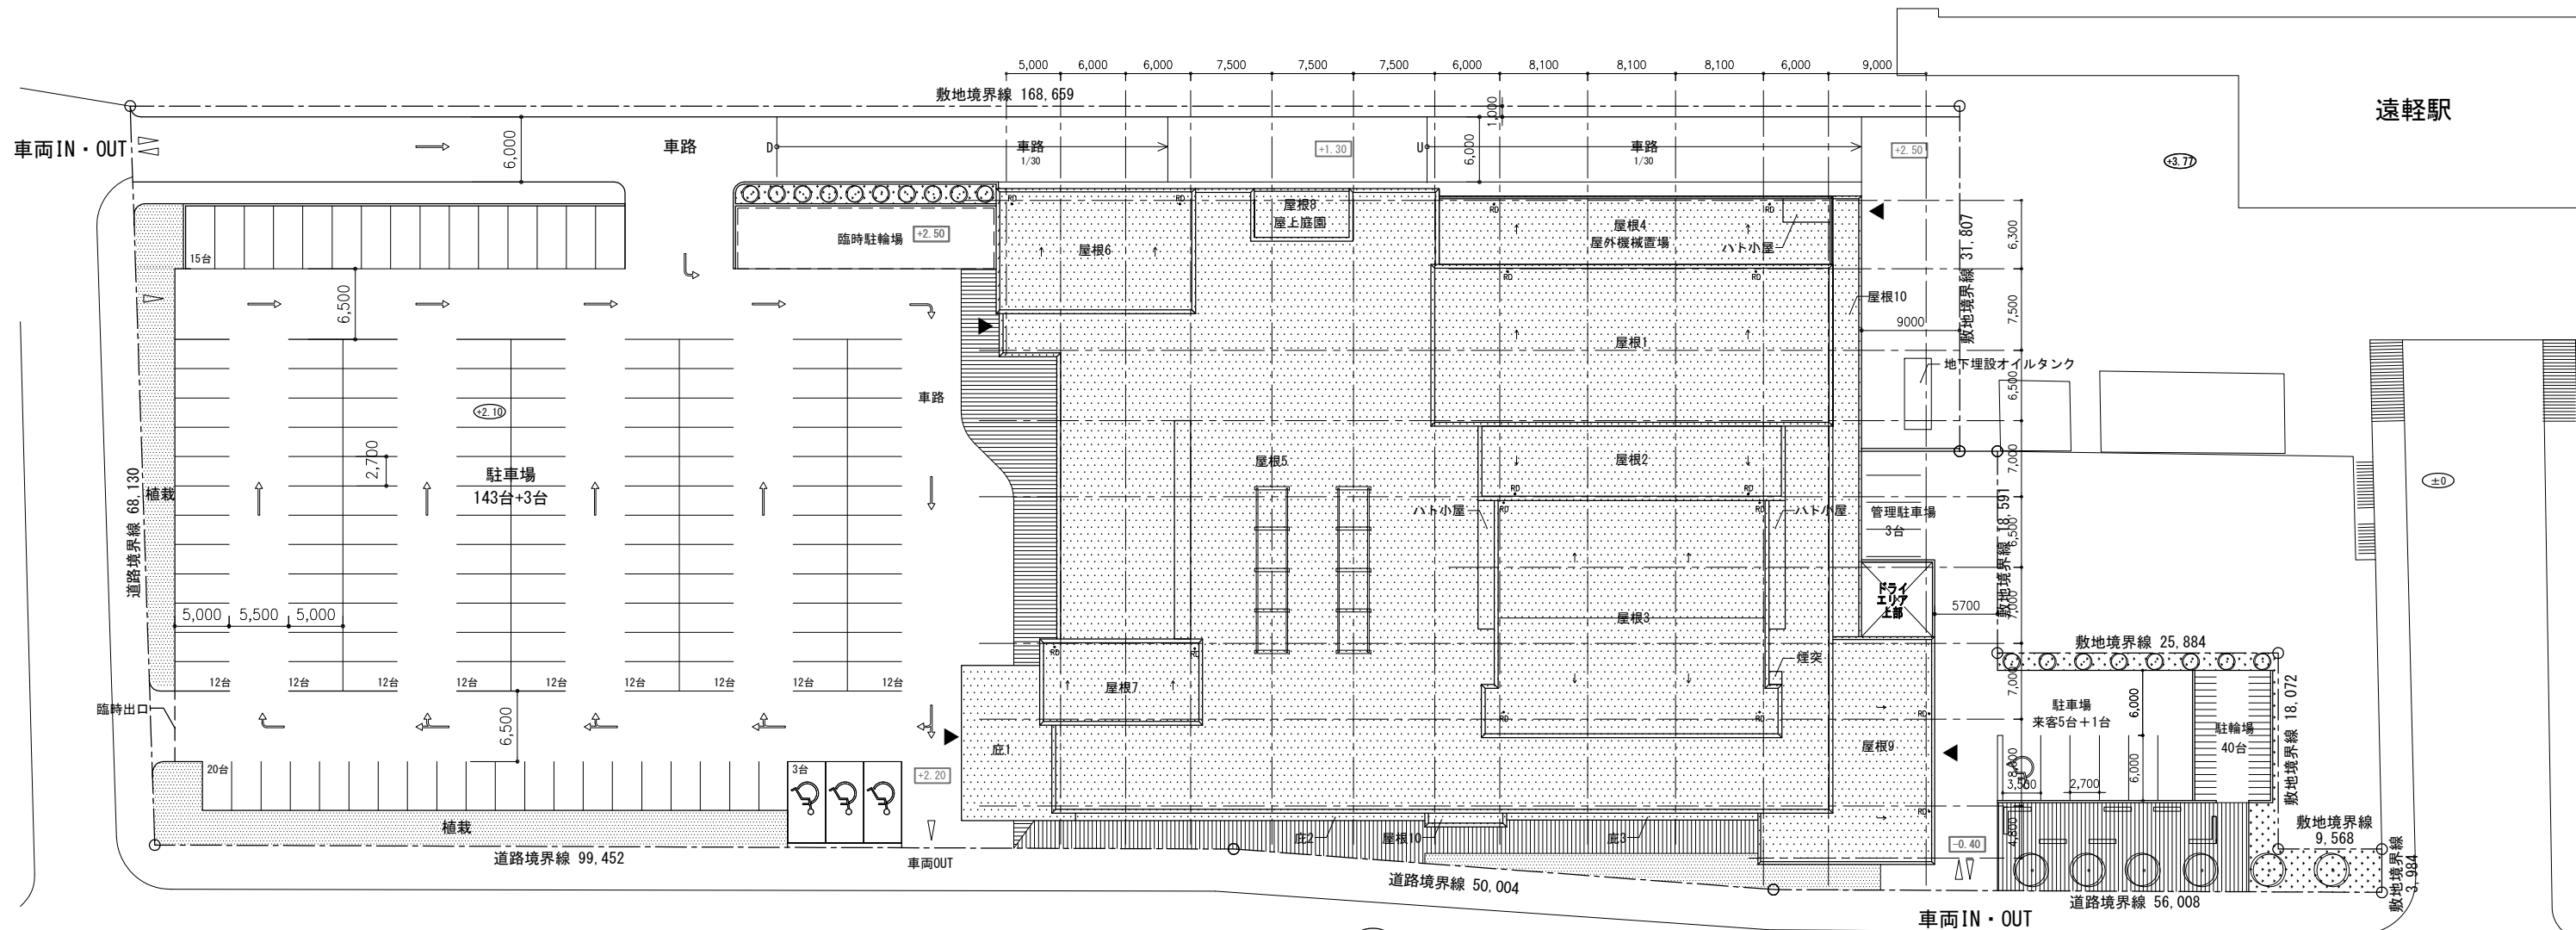



遠軽駅

車両IN・OUT


車両OUT

町道岩見通

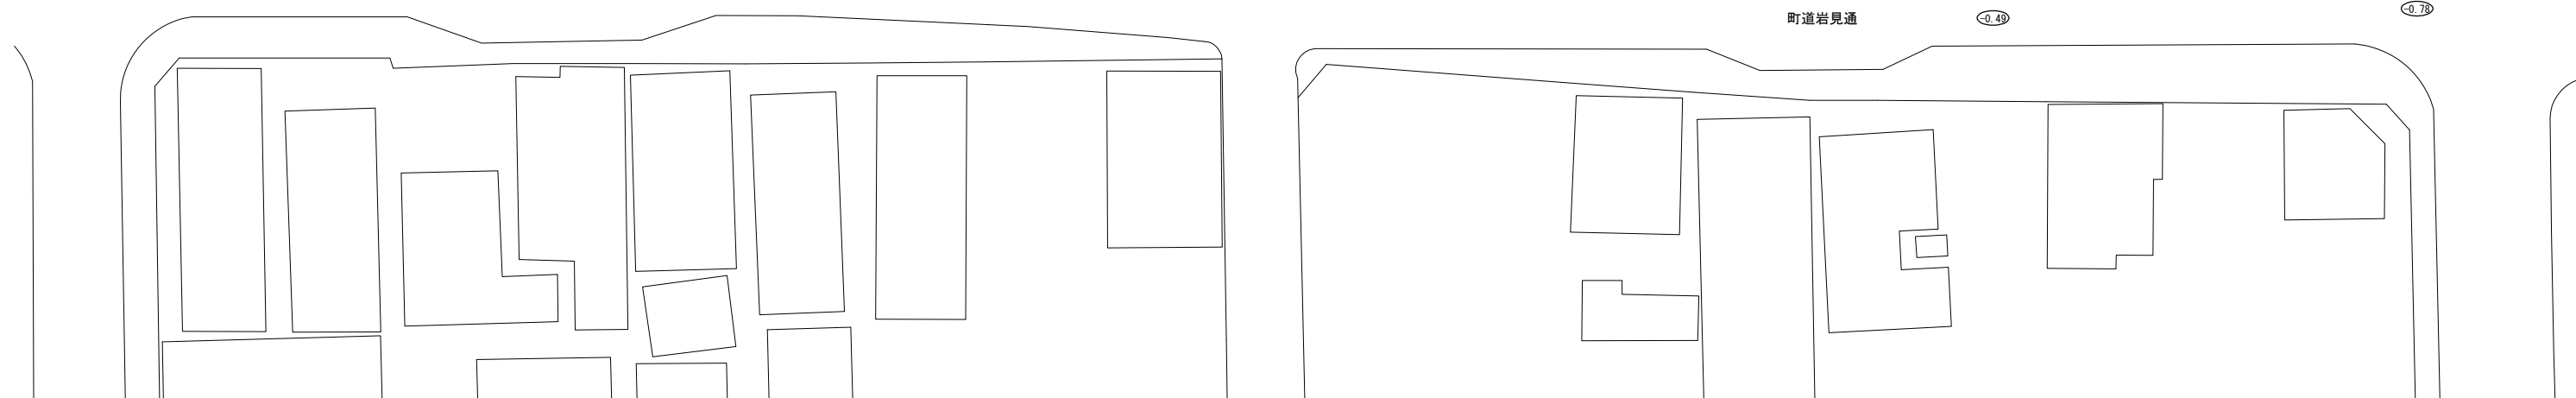


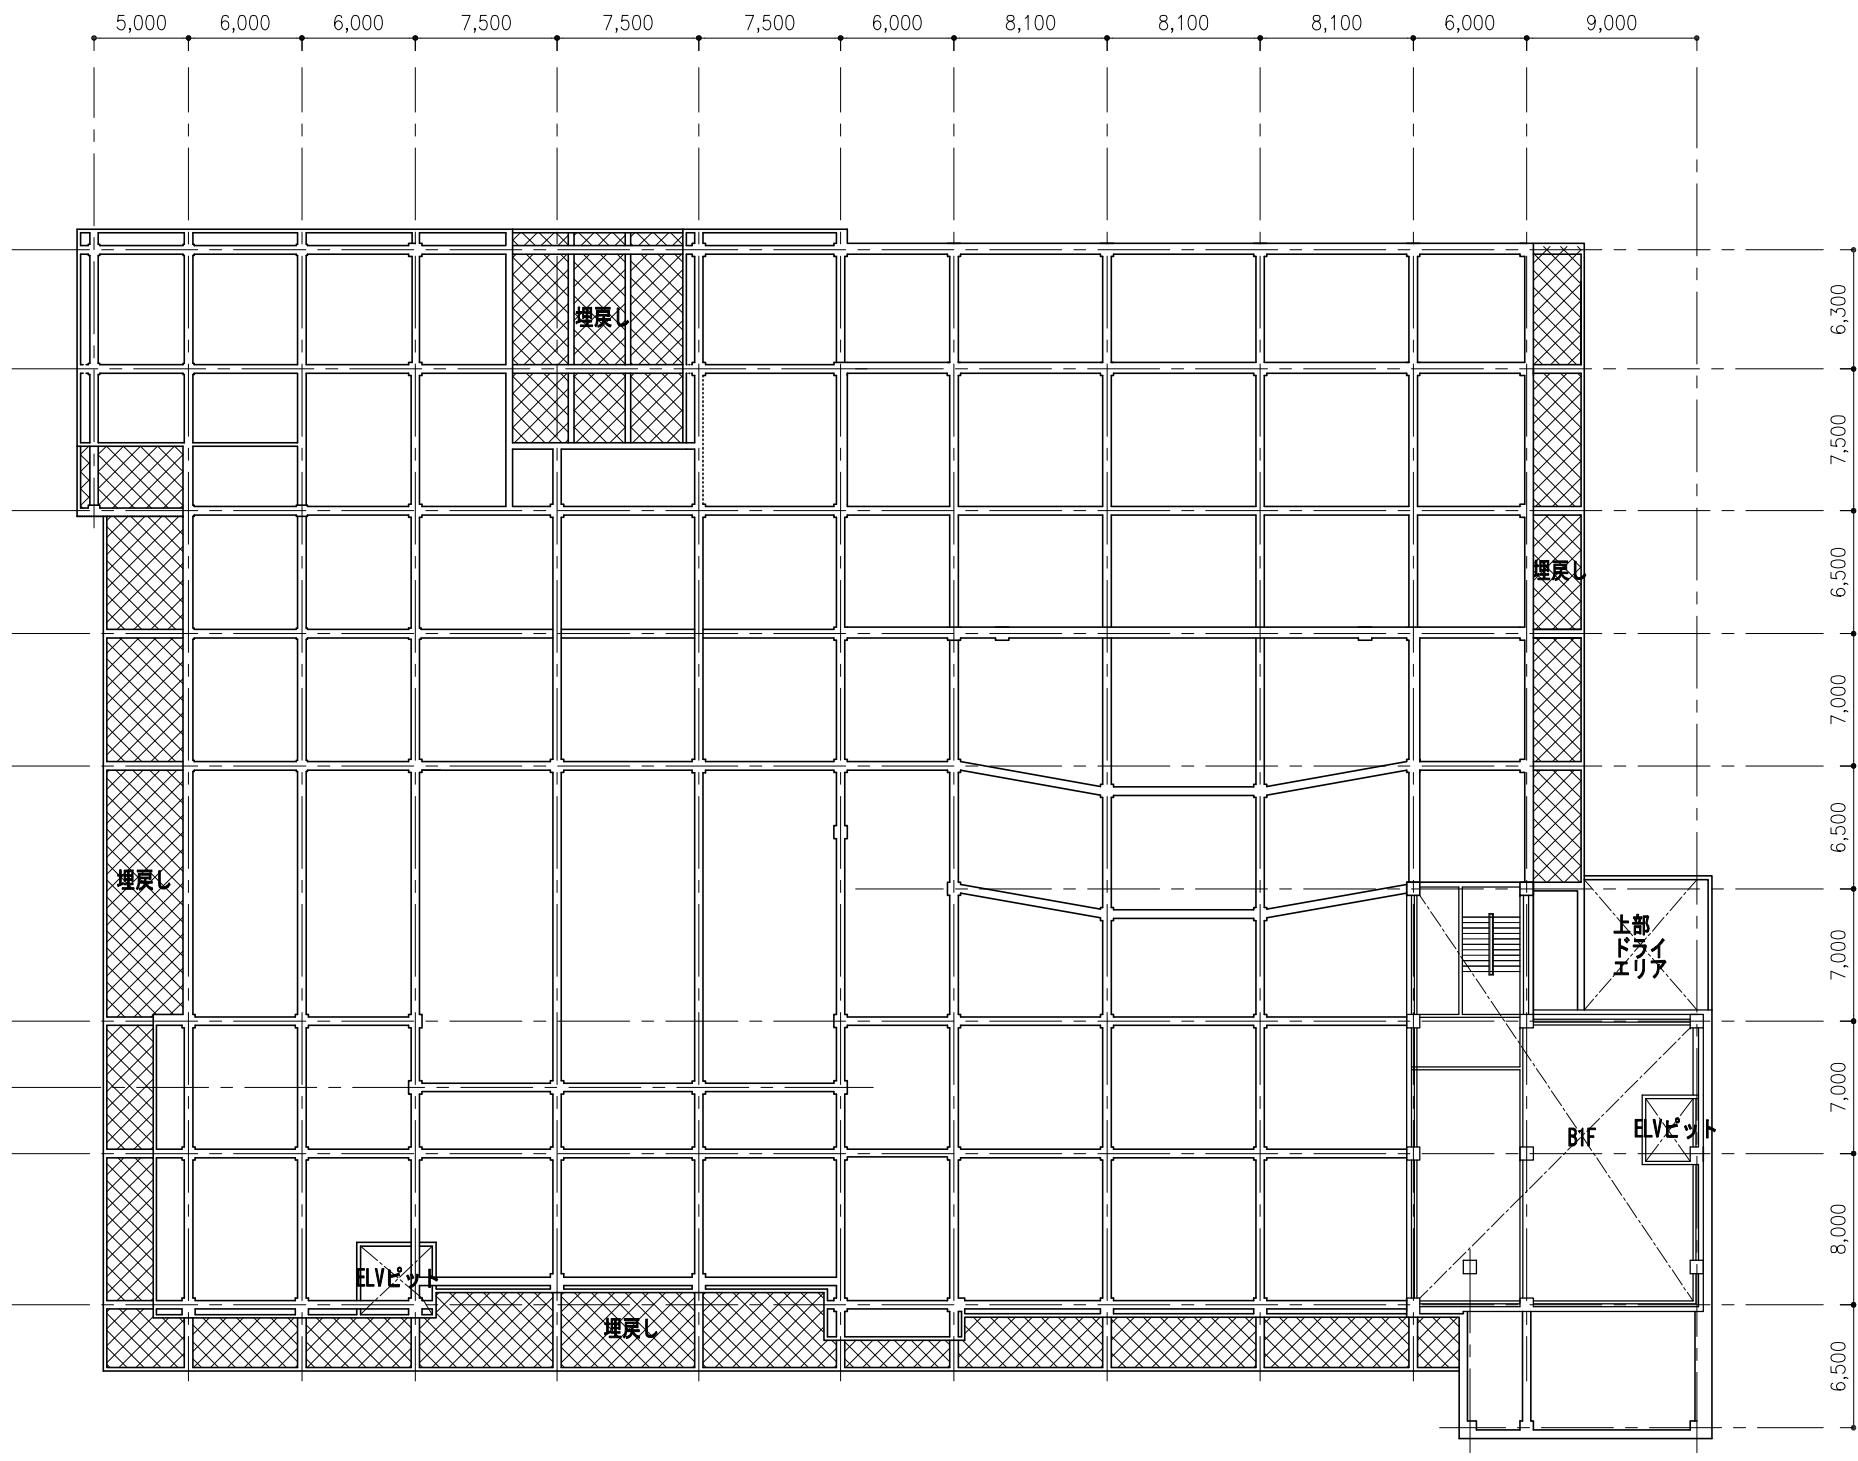



ピット階

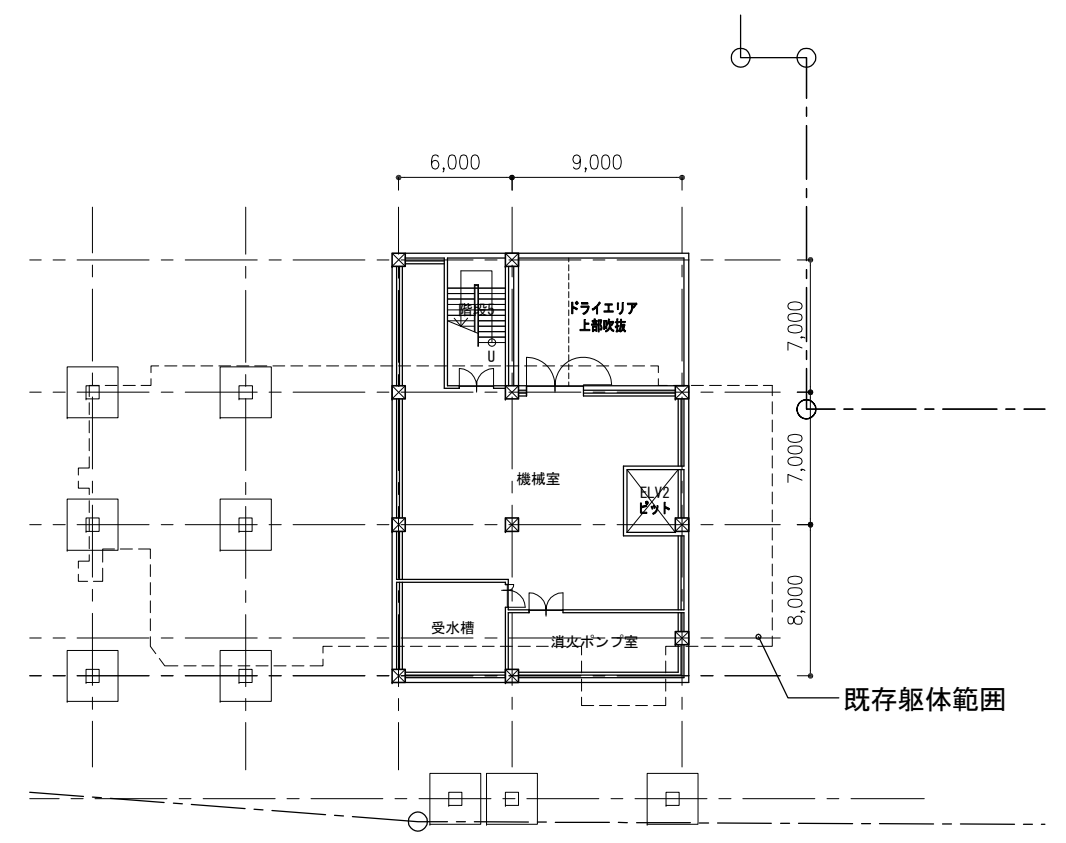


地下1階

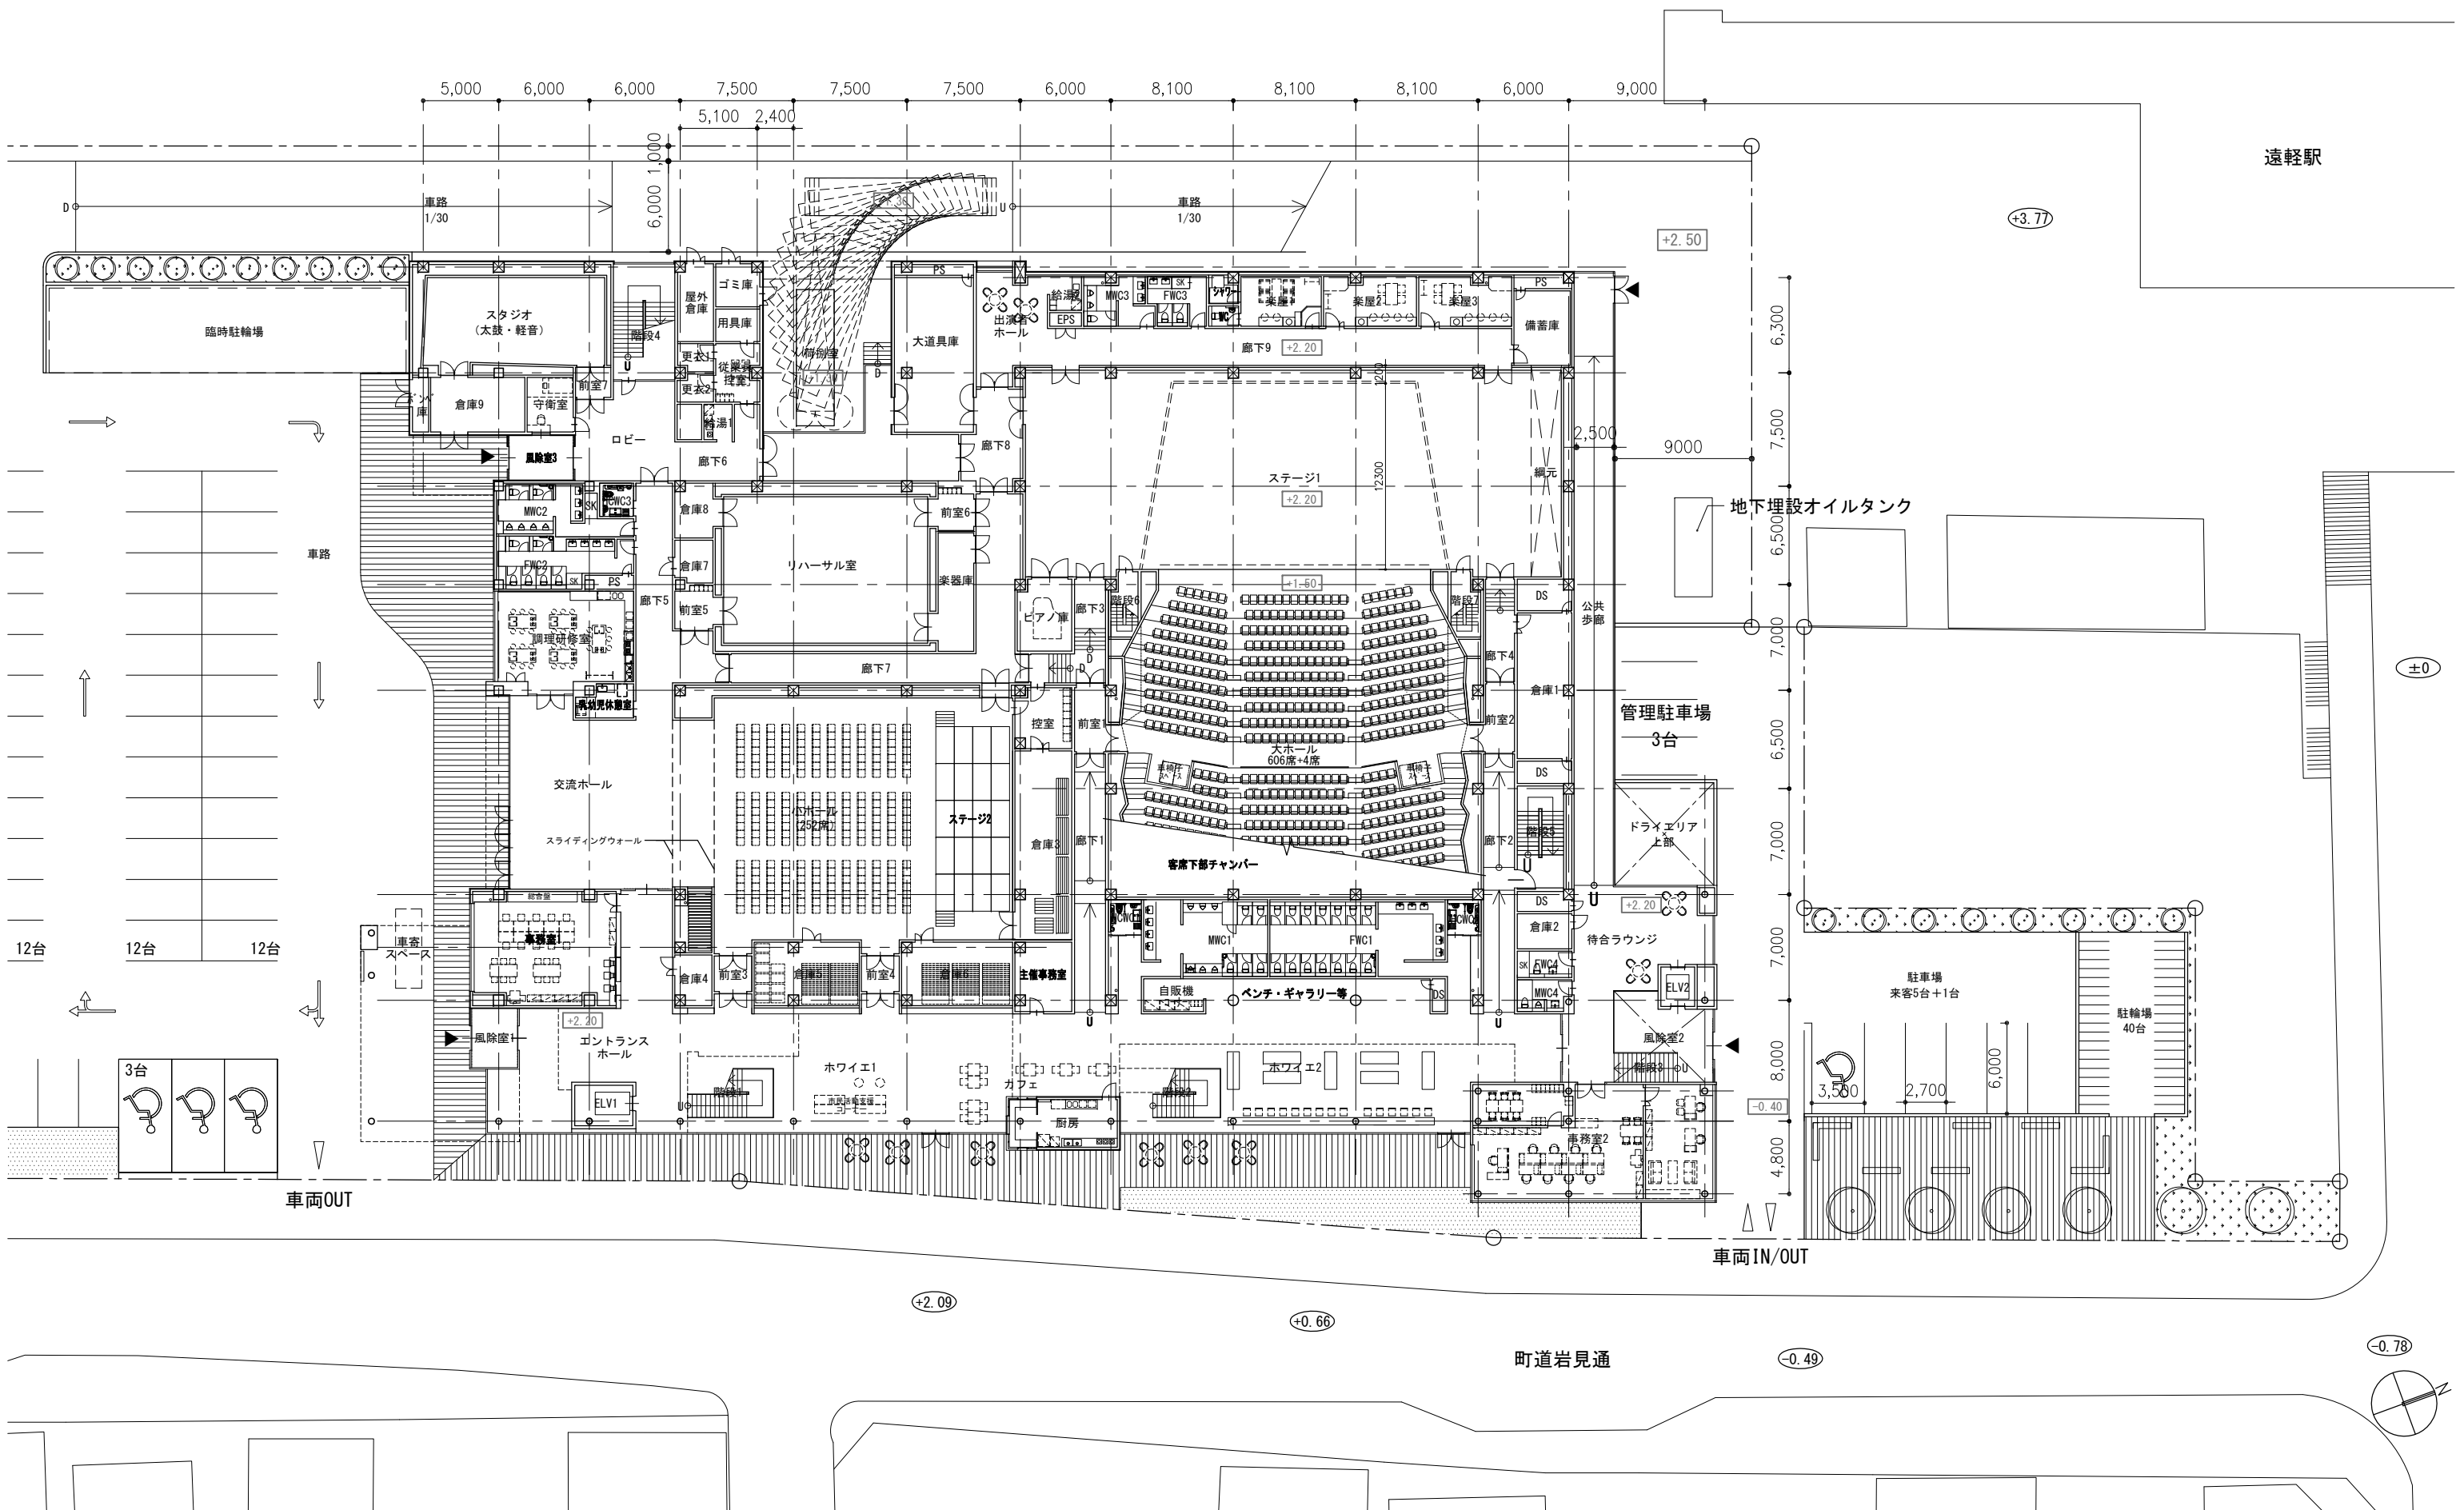

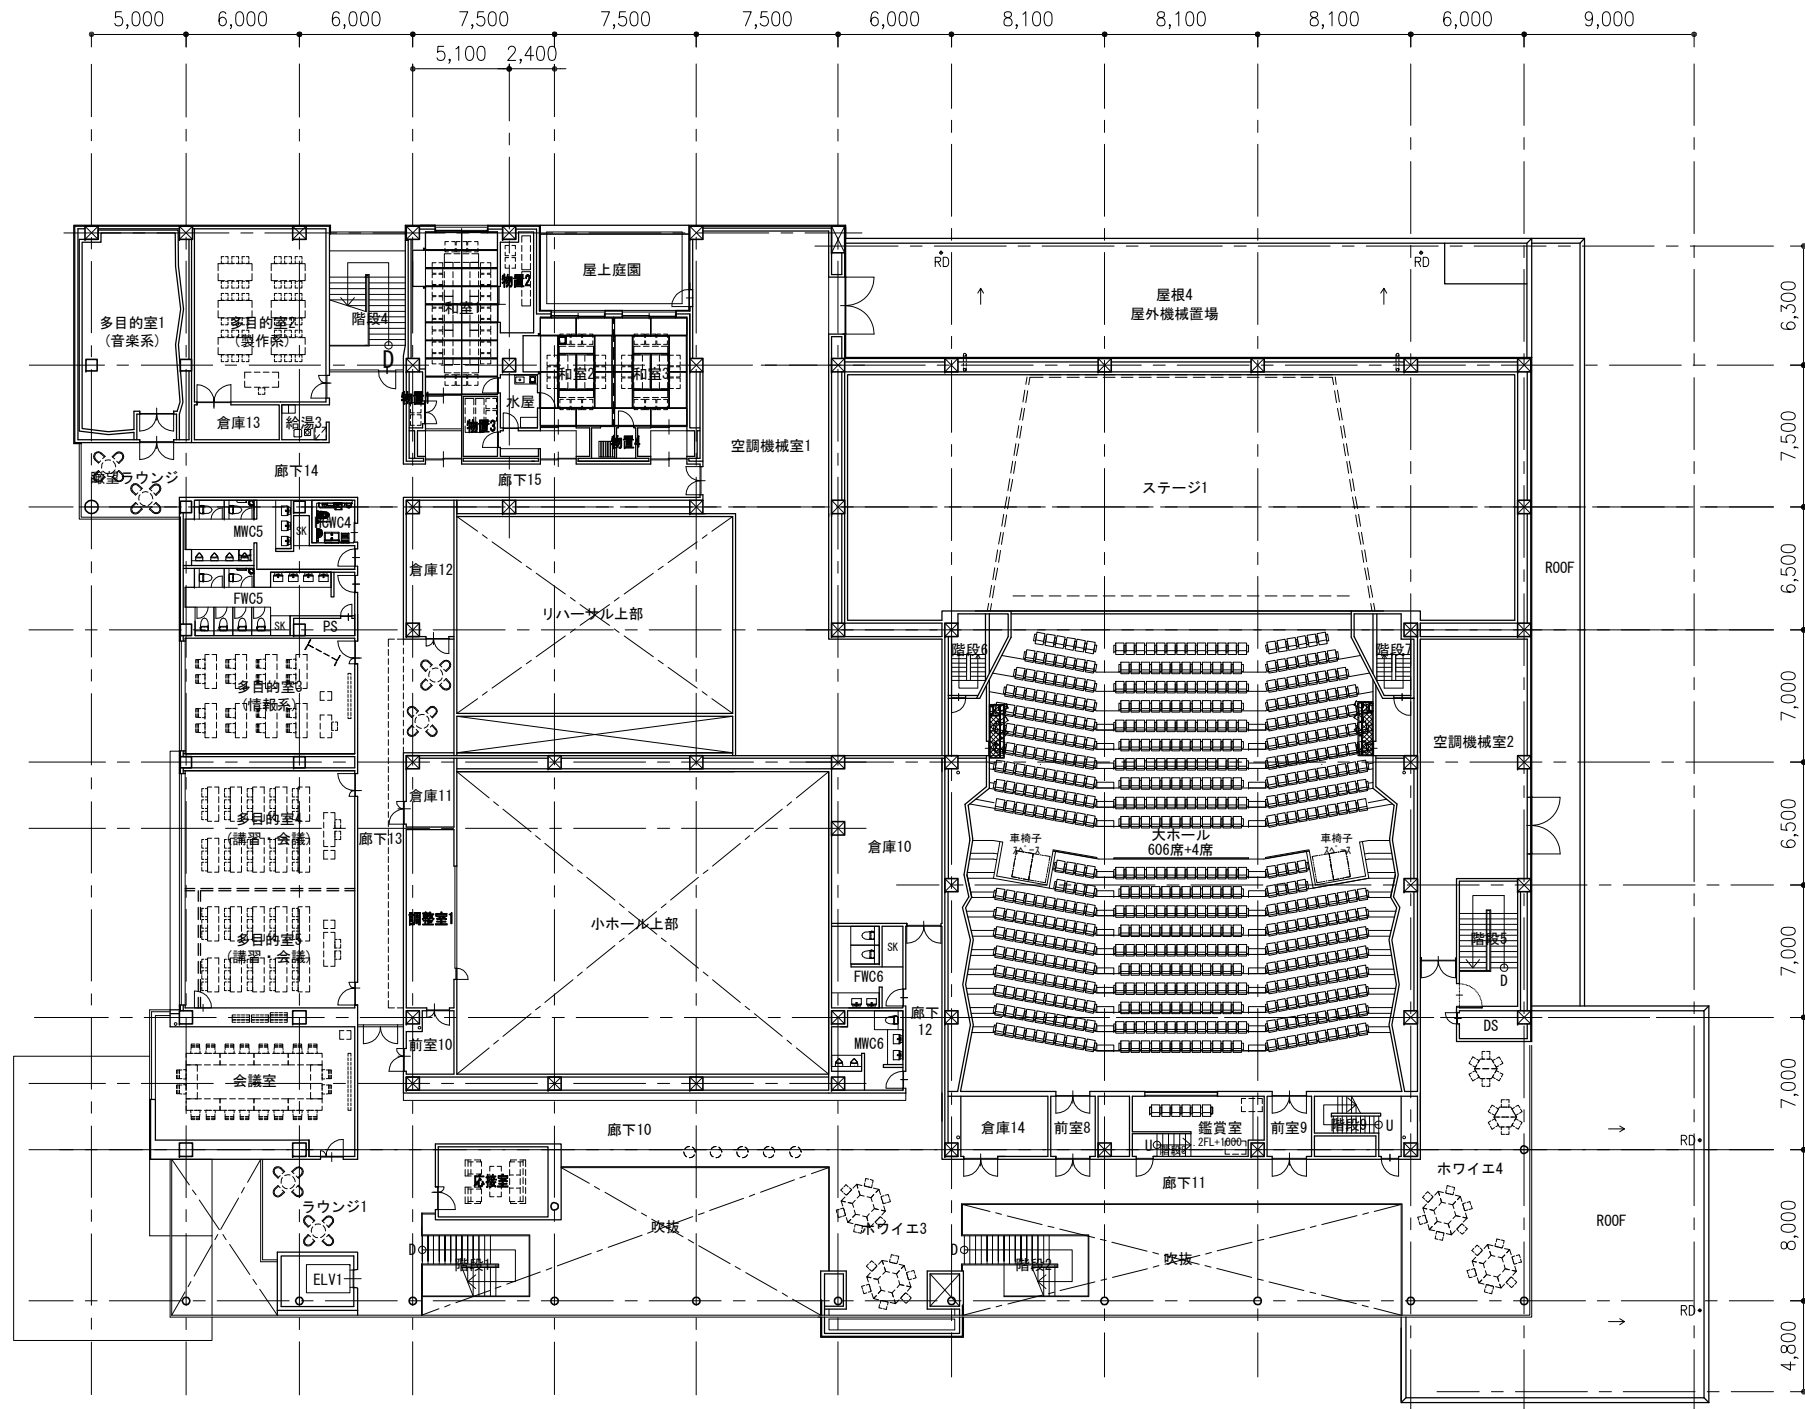


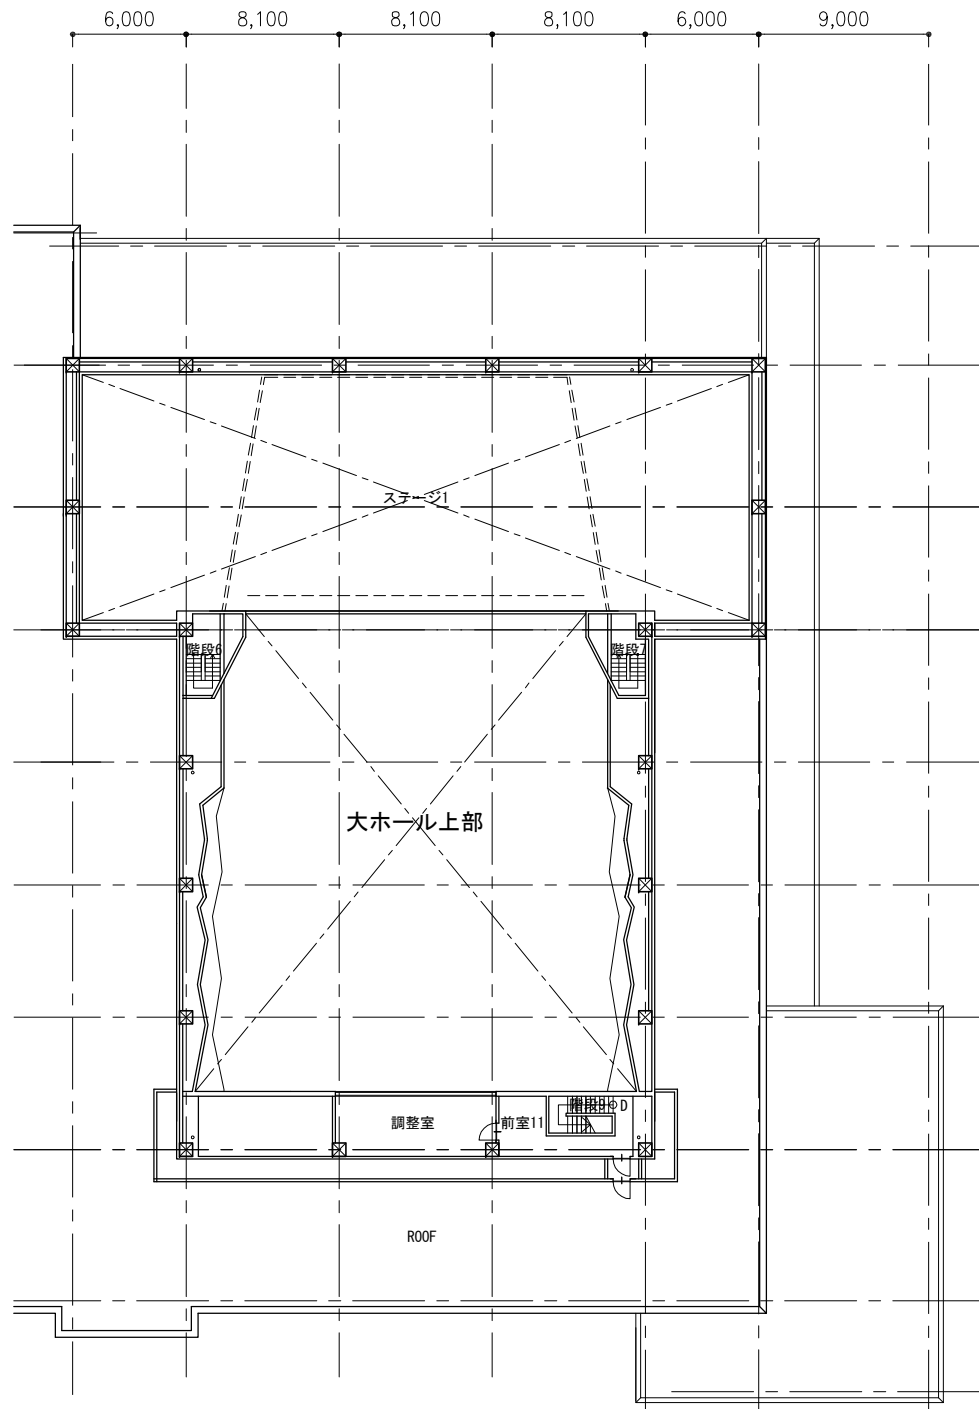


3階

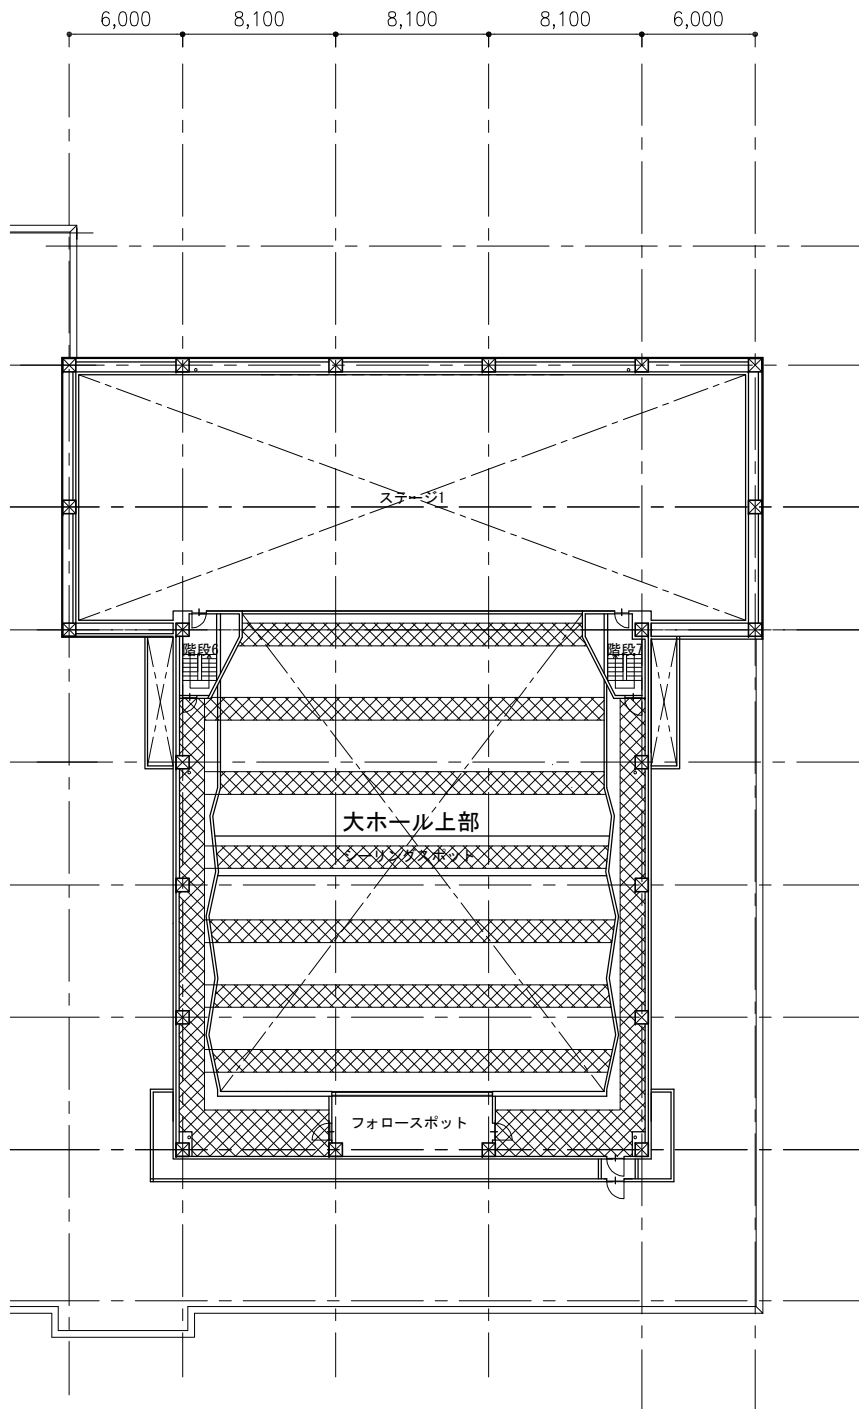


マシンデッキFL

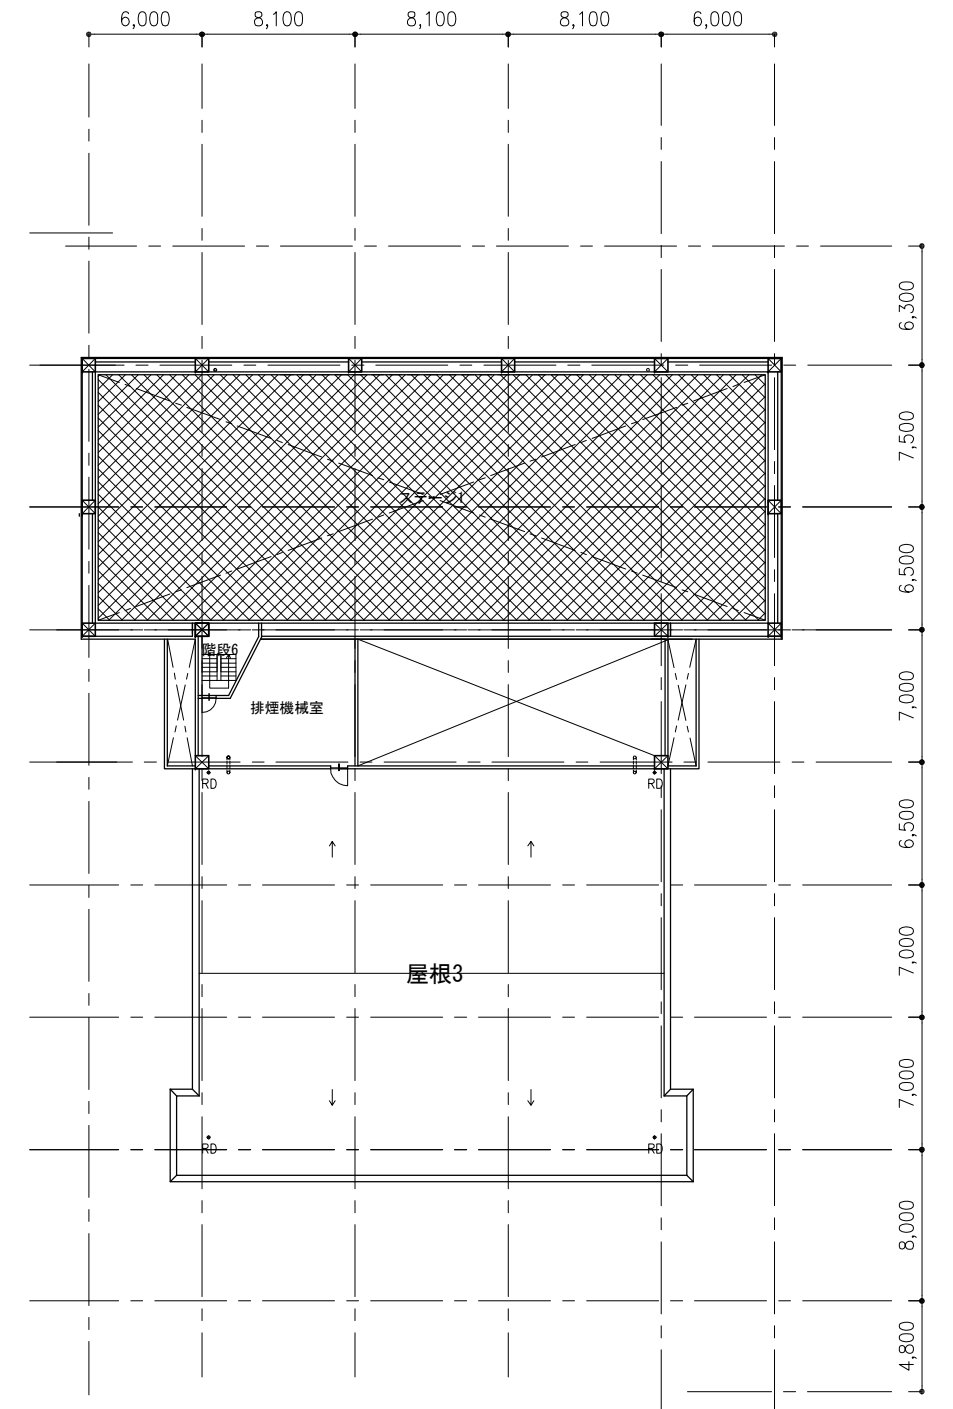


メンテデッキFL


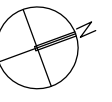


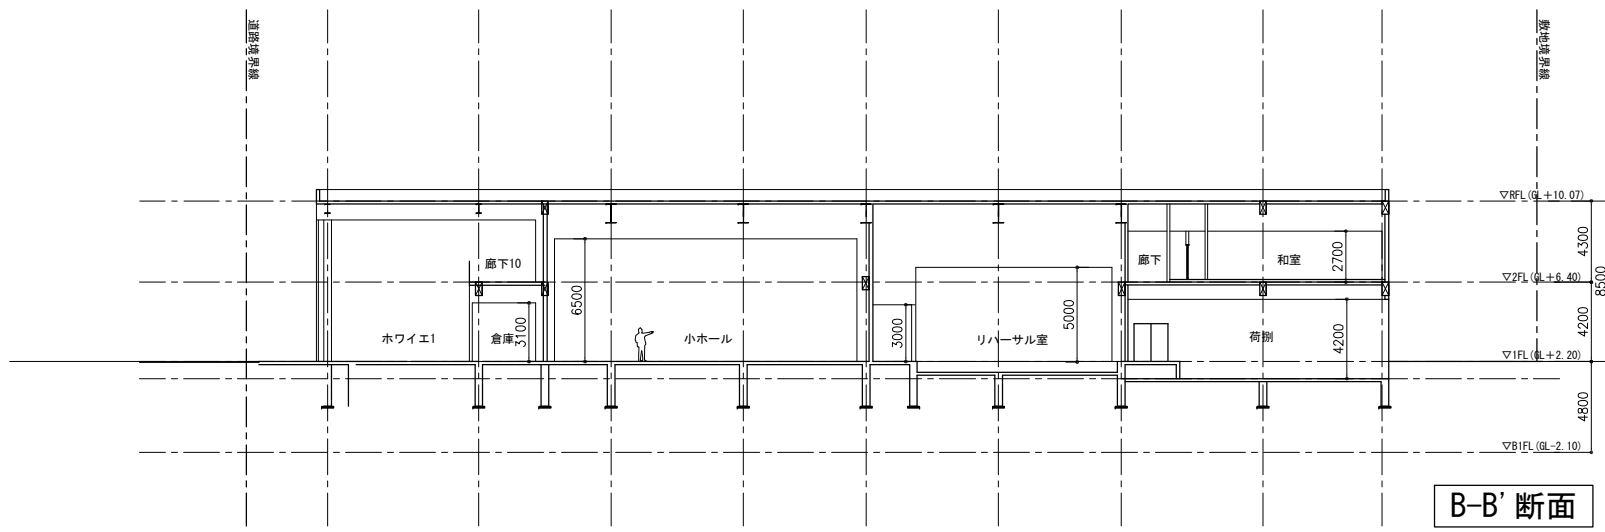

B-B' 断面

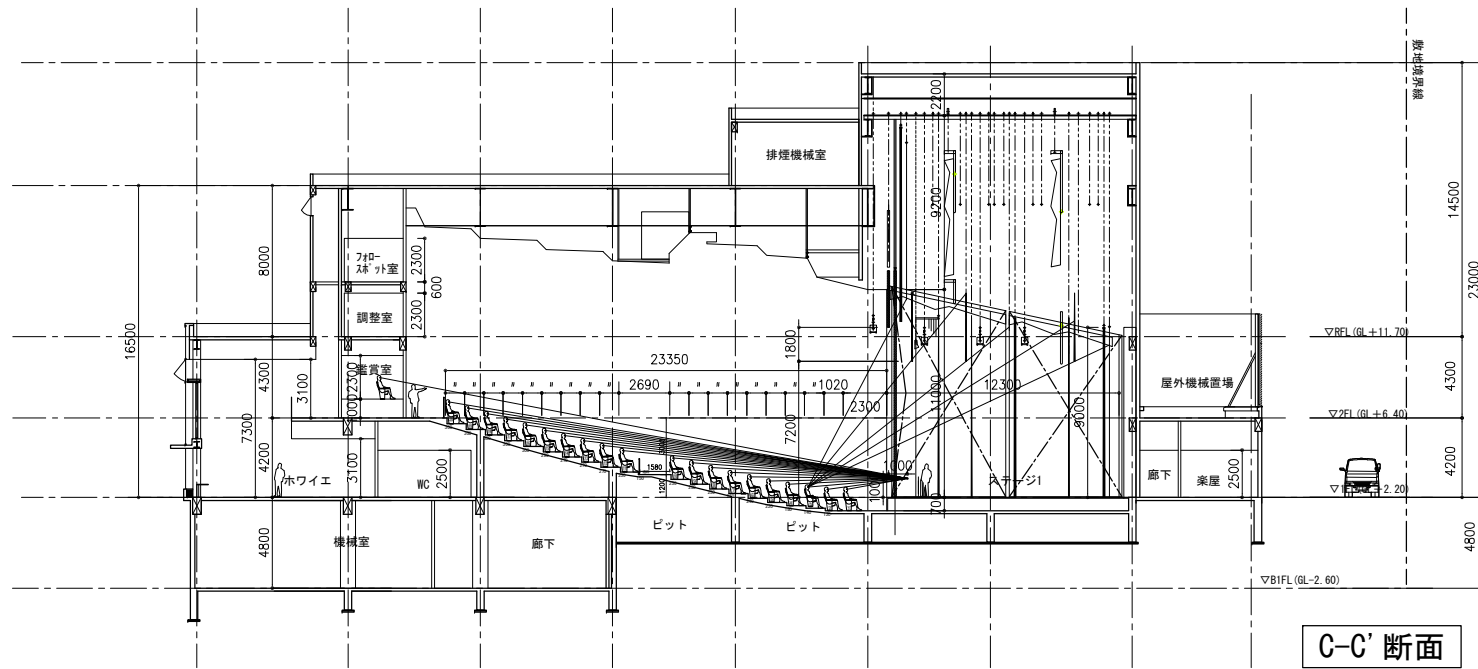

C-C' 断面

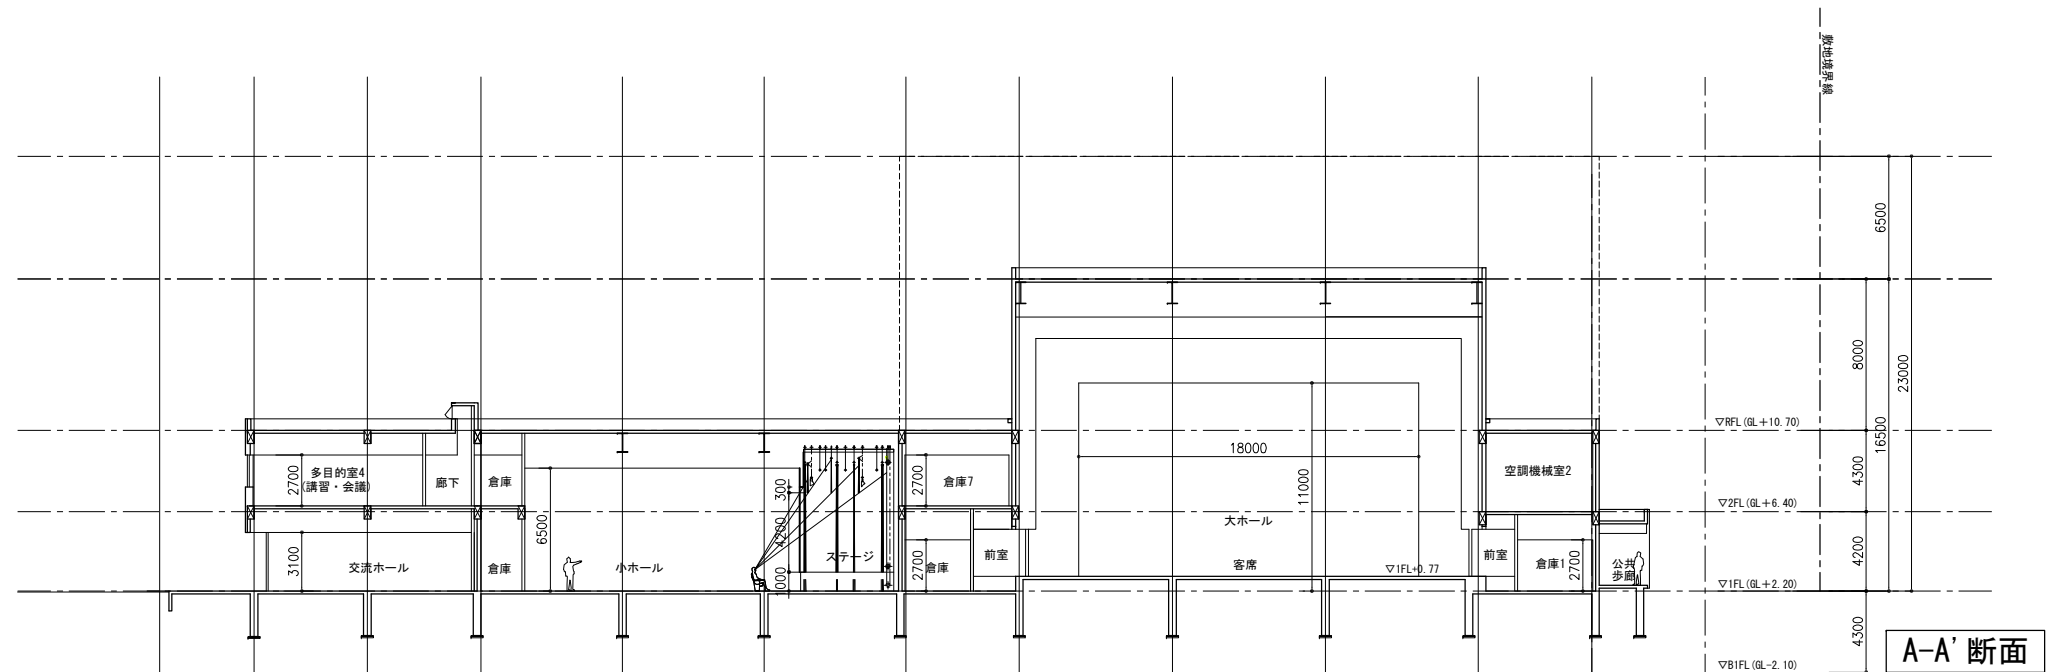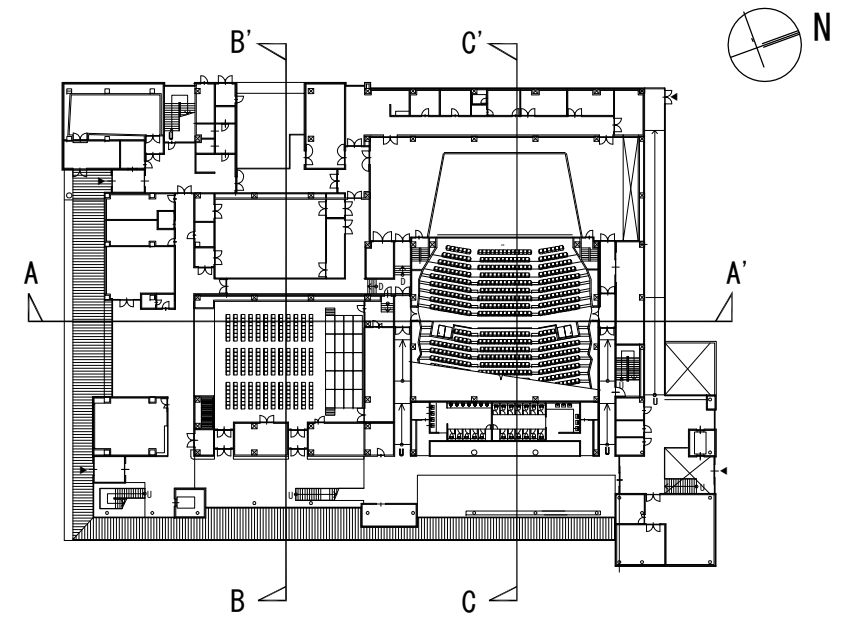

A-A' 断面